



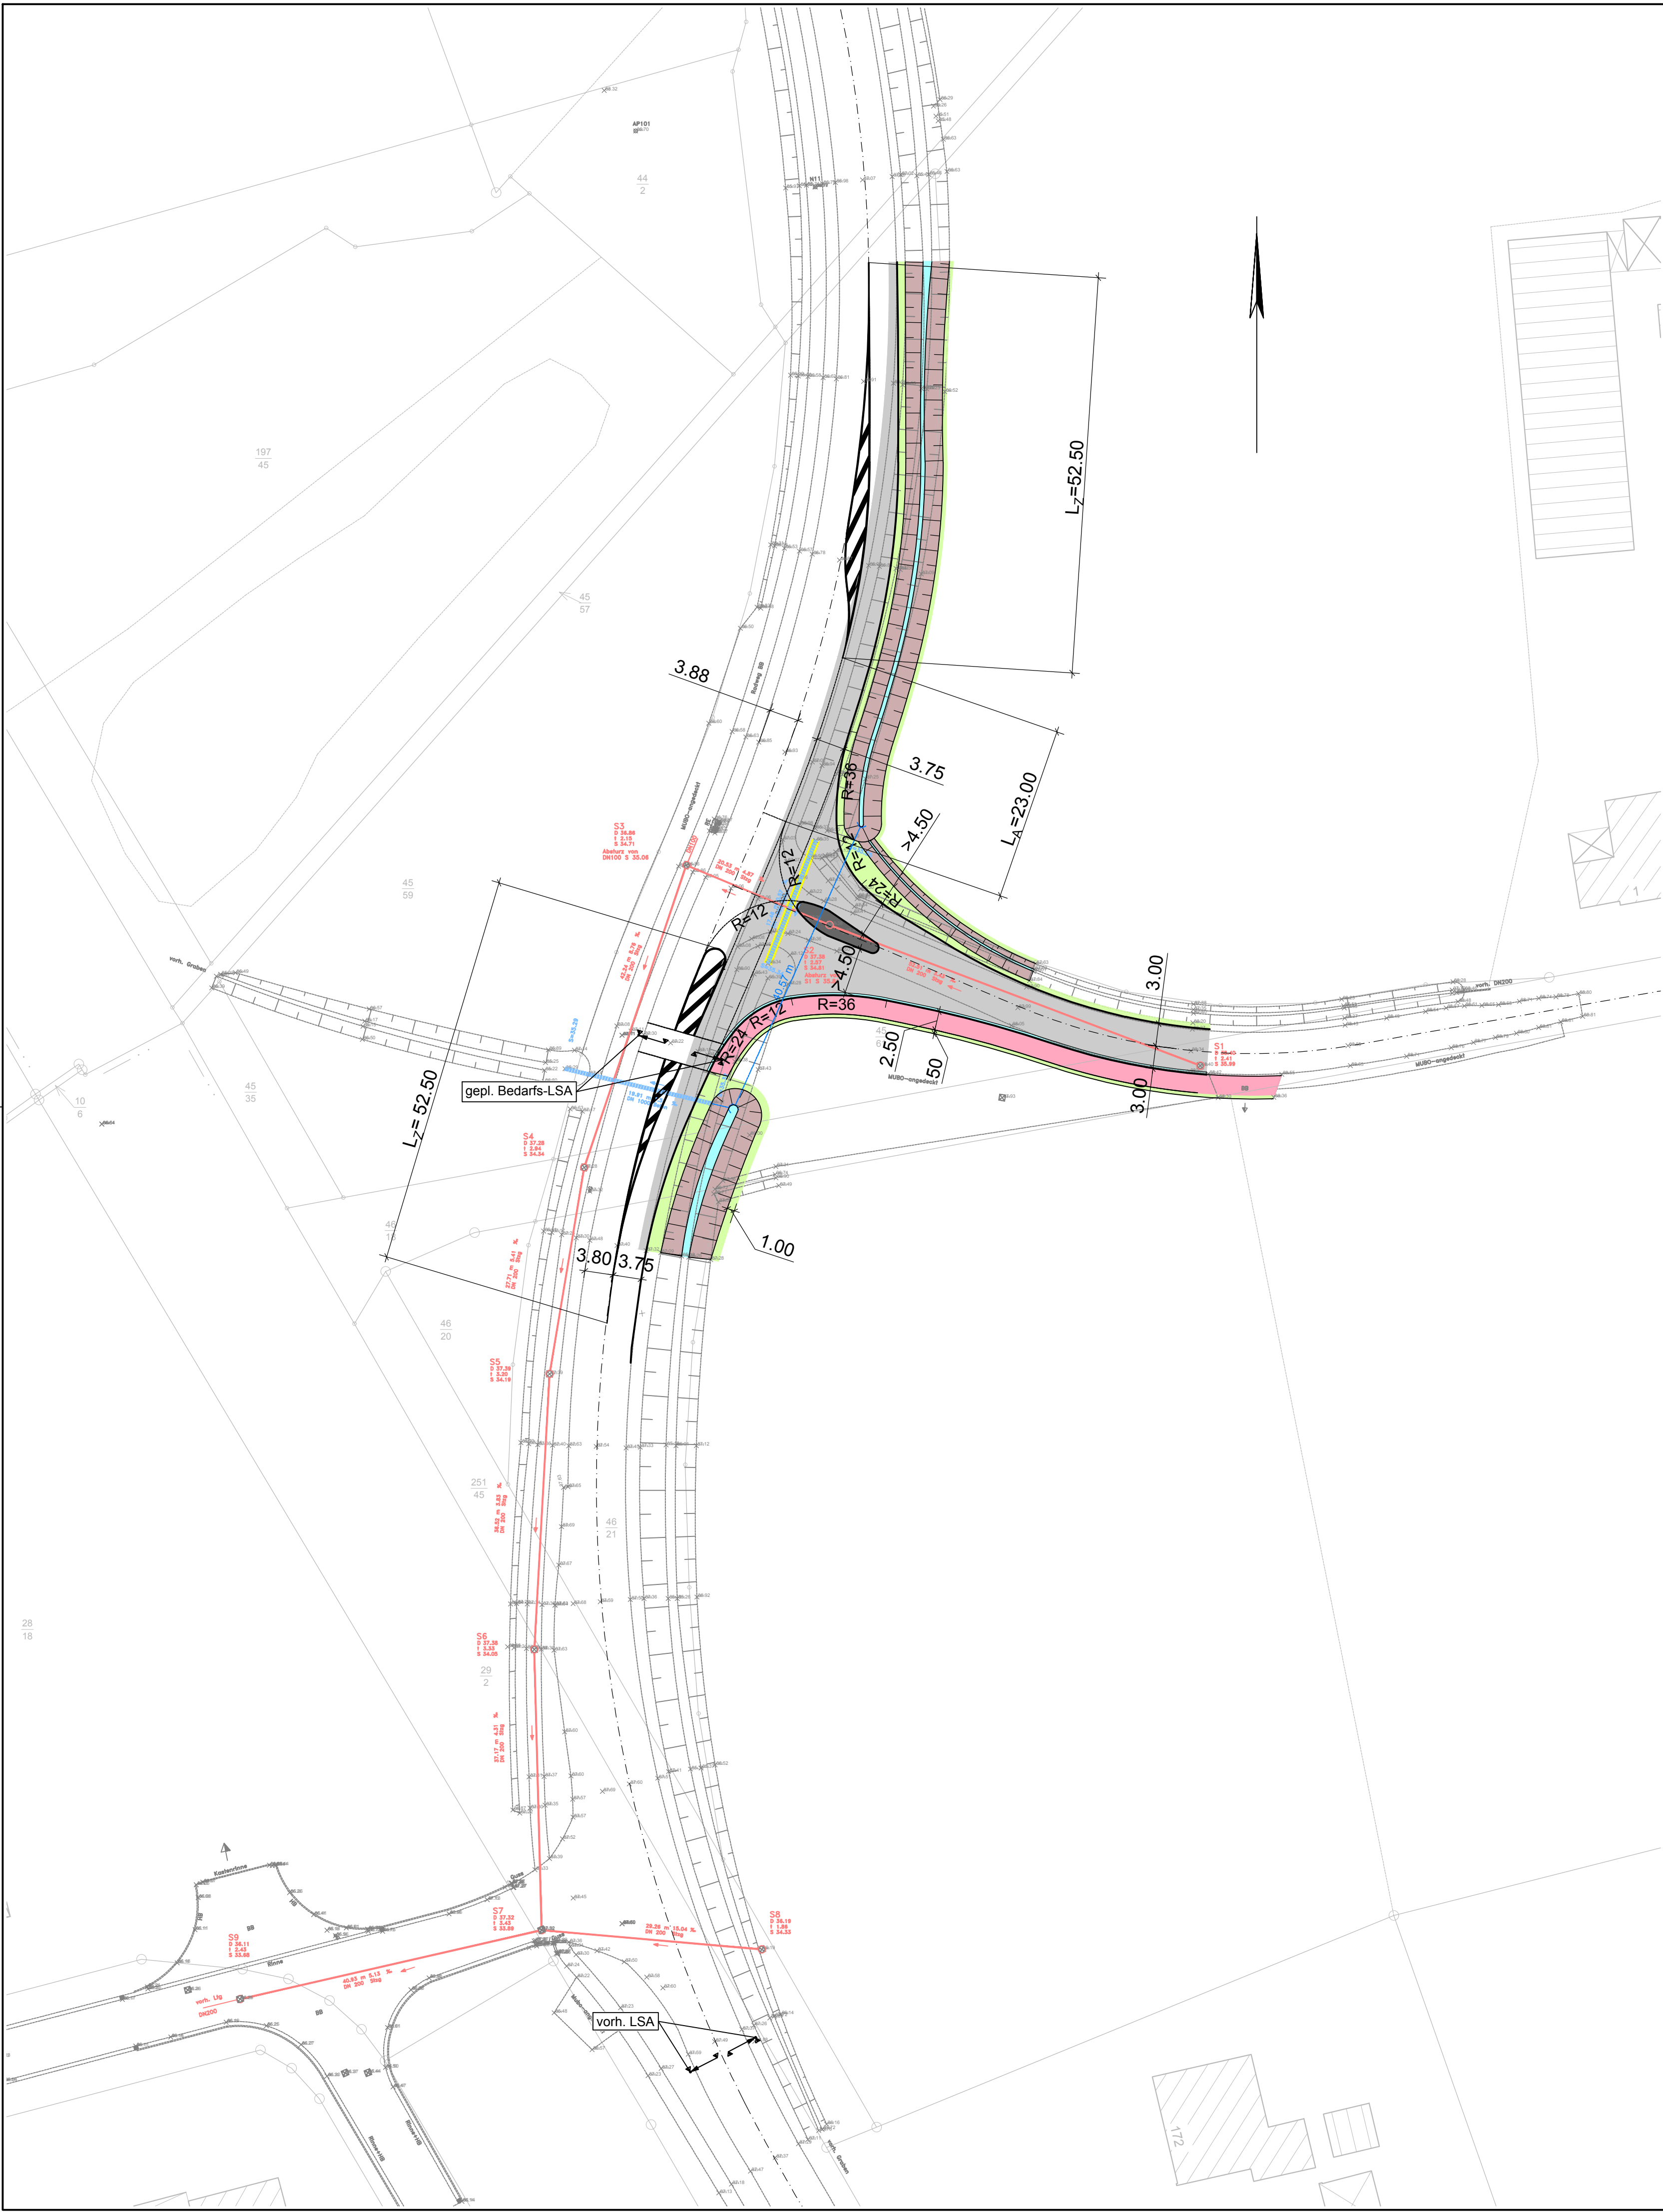

Zeichenerklärung

- Fahrbahnerneuerung/
Fahrbahnsanierung (Asphalt)
Bankett
- Fahrbahnleiter
- Geh-/Radweg (Asphalt)
- Einschnittsböschung
Mulde
- Rinne

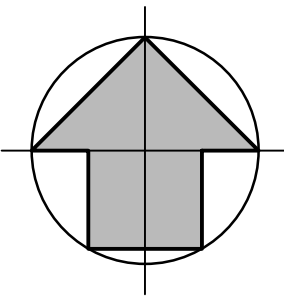

_3			
_2			
_1	Diverse Änderungen	10.06.2021	Barhorst
Index	Art der Änderung	Datum	Name

STADT VECHTA
DER BÜRGERMEISTER

Fachdienst 68 - Stadtentwässerung / Klärwerk
Stadt Vechta • Postfach 15 51 • 49384 Vechta

Projekt:
**Einmündungsbereich
Oldenburger Straße - An der Ohe**

Bauteil / Teil des Entwurfes:
Lageplan Variante 2

Maßstab: 1 : 250 der Länge: - der Höhe: -	Zeichnungs - Nr.: S-01-0037_1 Blatt - Nr.: 1 von 2
Projekt - Nr.: .	Der Bürgermeister : i.A. Fachdienstleiter :
Aufgestellt 49377 VECHTA, den : 09.06.2021	Sachbearbeiter / -in : Hackmann C. Zeichner / -in : Barhorst C.