


Legende:

- Bestand
- Abbruch
- Neubau

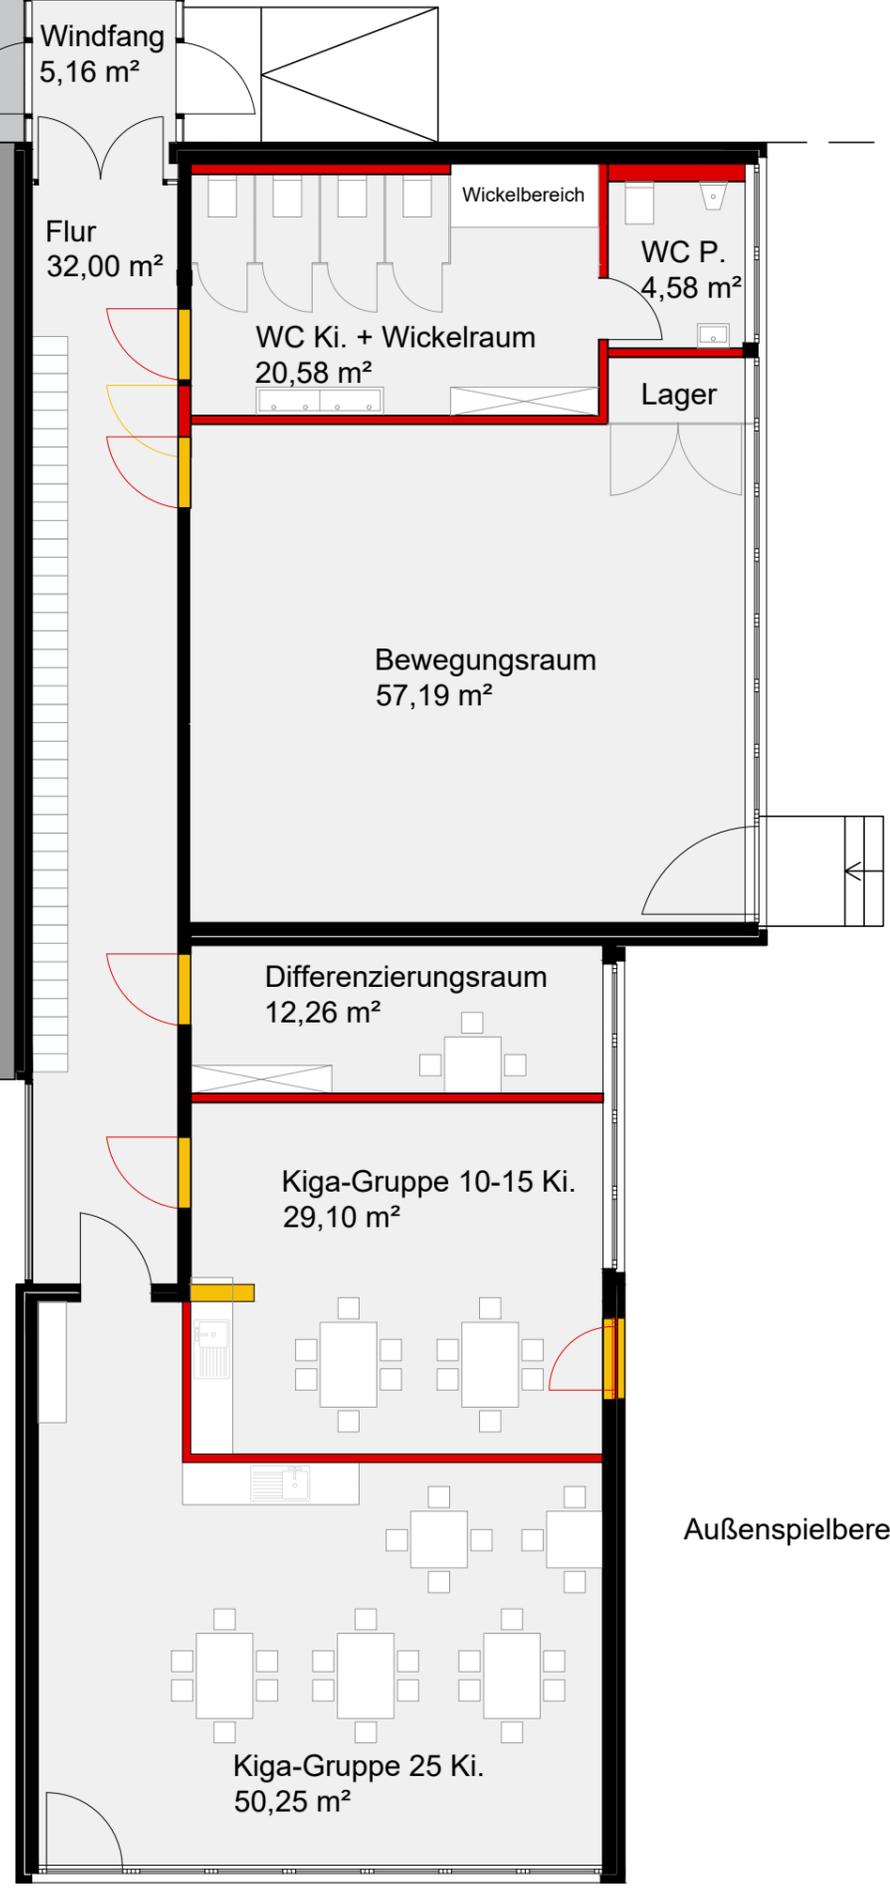

-VORABZUG-

STADT VECHTA DER BÜRGERMEISTER		
Maßstab: 1 : 100	Errichtung einer Kindertagesstätte in Gebäude 3 der Lioba Schule Grundriss EG	Datum: 14.02.2023
Zeichnungs - Nr.:		G-01-0001