
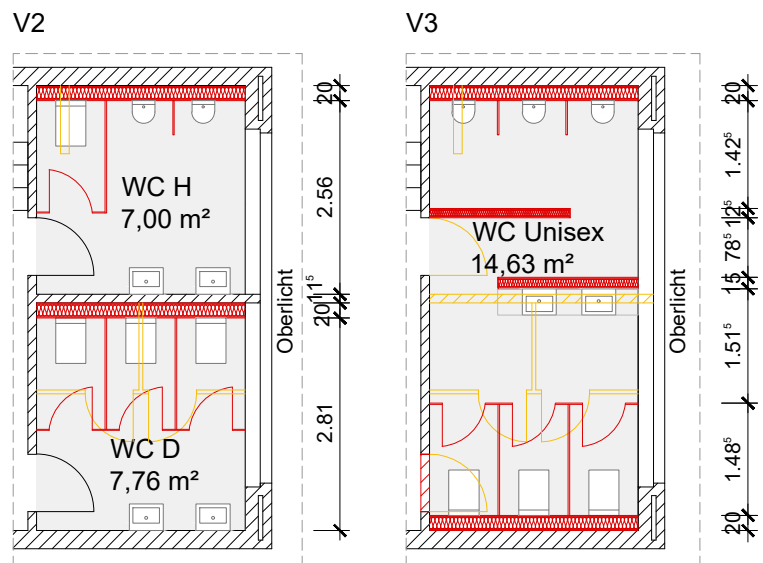


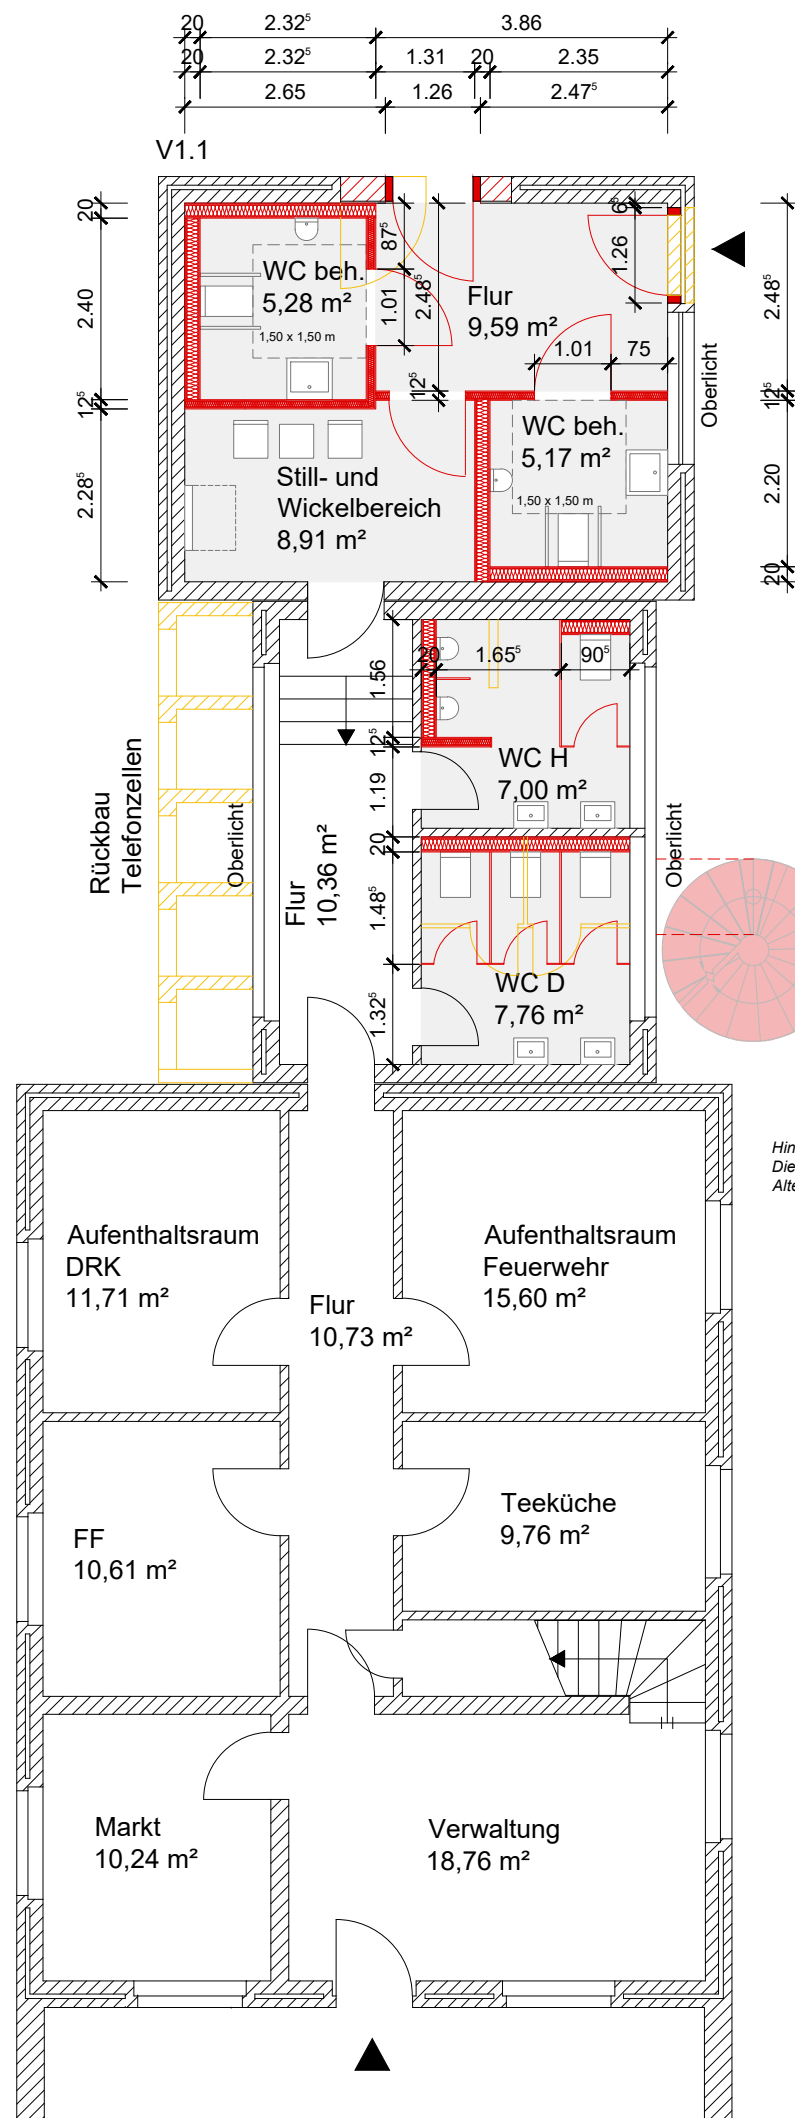


Hinweis:
Die nach Arbeitsstättenrichtlinien (ASR A4.1) empfohlenen Maße werden bei den o.a. Varianten nicht vollständig eingehalten.
Alternativ müsste auf eine WC-Kabine verzichtet werden.

Legende:

-  Bestand
-  Abbruch
-  Neubau

-VORABZUG-

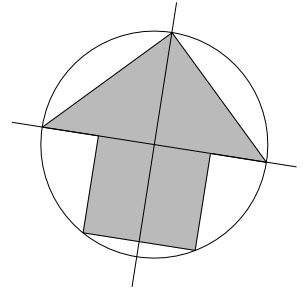

_4			
_3			
_2			
_1			
Index	Art der Änderung	Datum	Name

STADT VECHTA DER BÜRGERMEISTER			
Amtmannsbult Sanierung Sanitärbereich			
Maßstab: 1:100	Planinhalt: Grundriss EG	Datum: 04.12.2023	
Zeichnungs - Nr.: G-07-0001			