


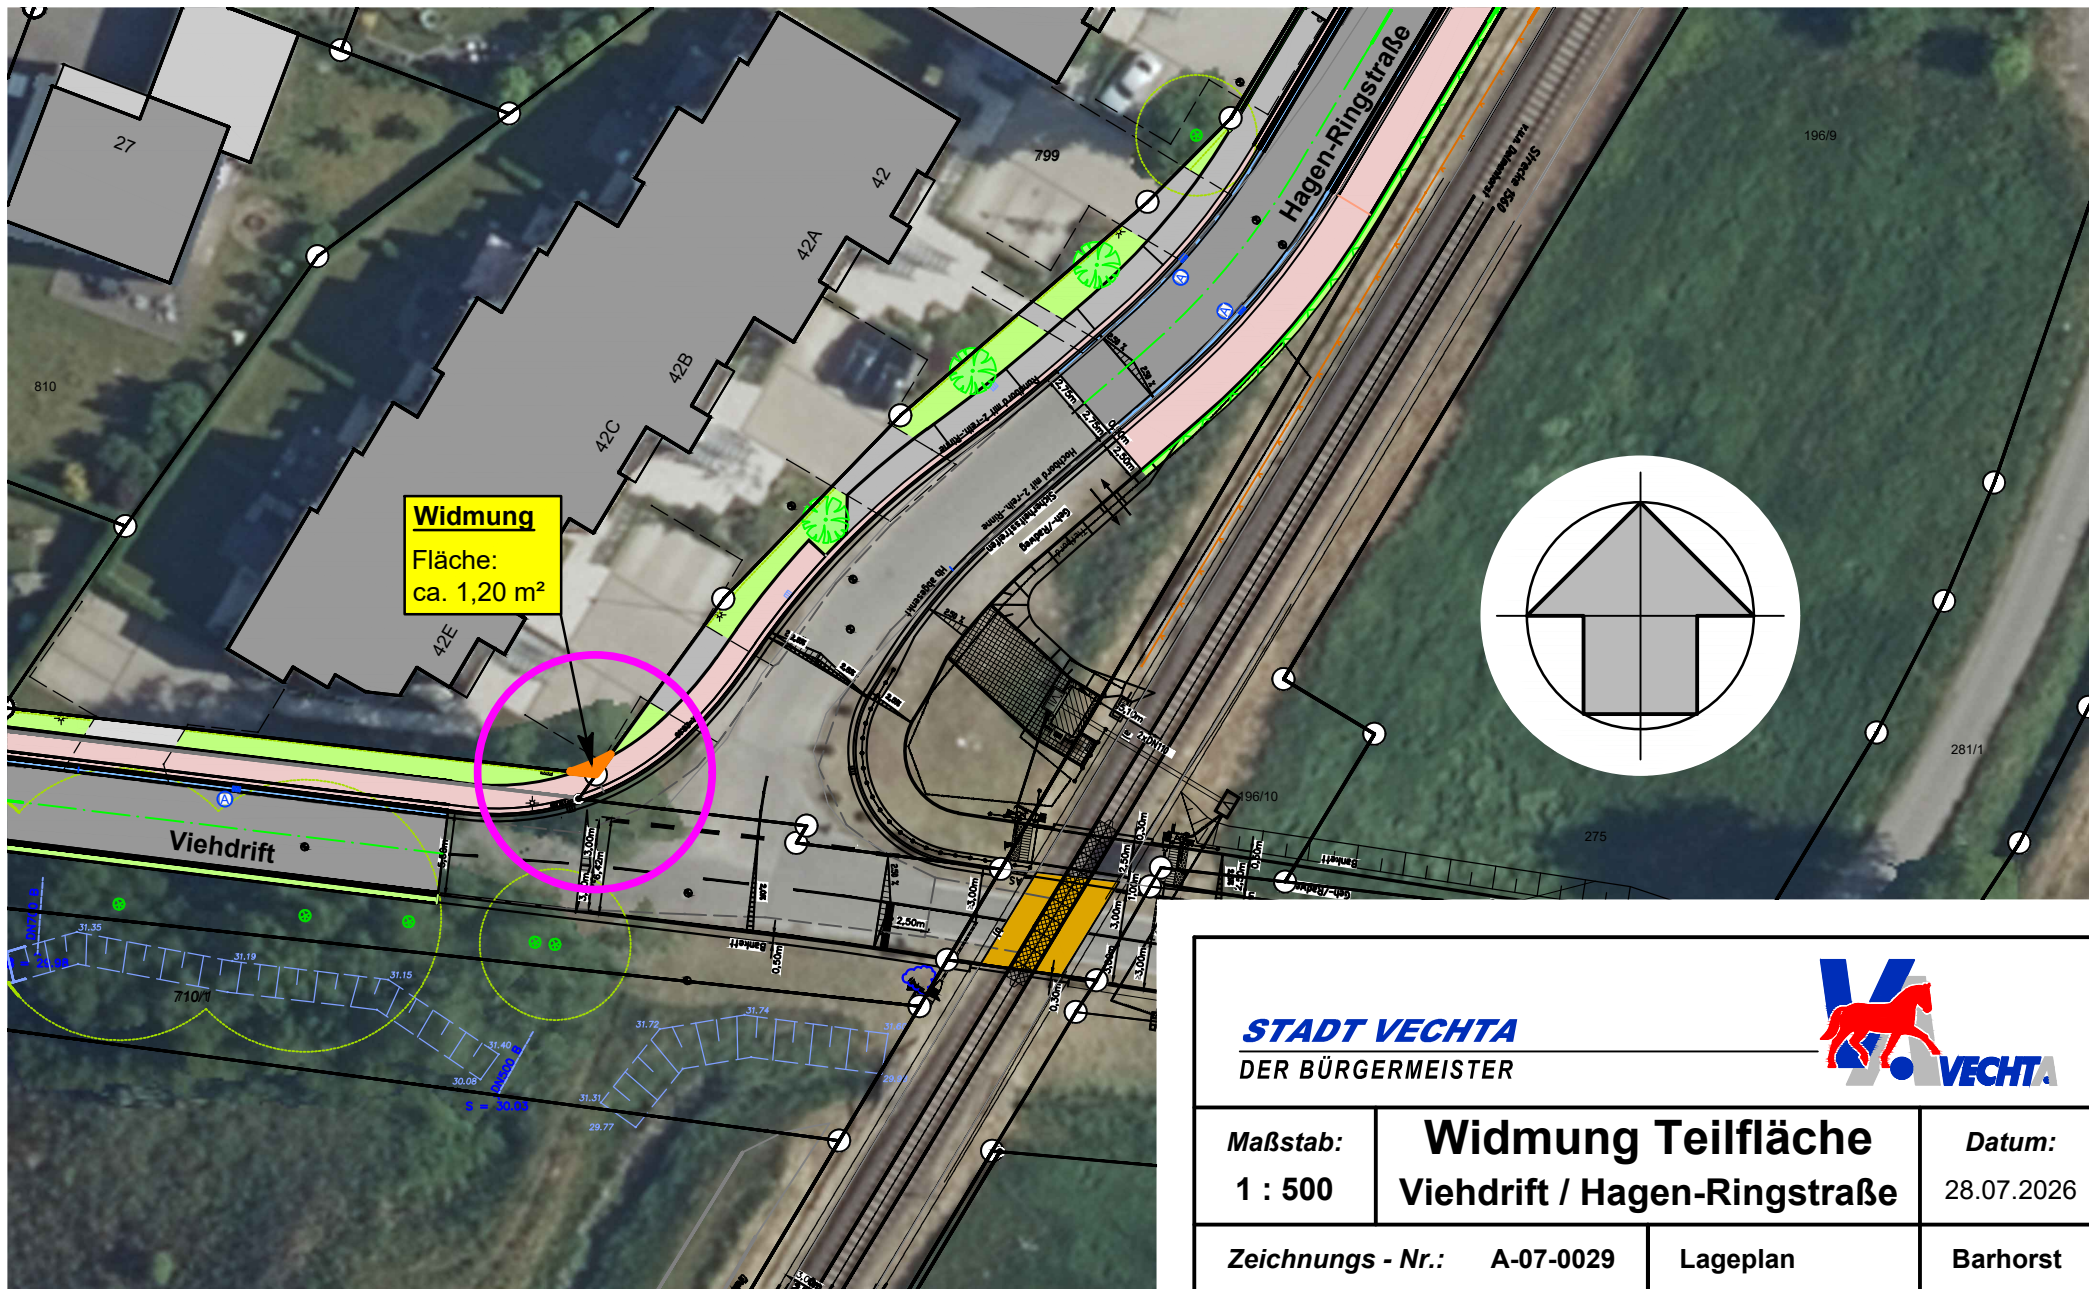

STADT VECHTA
DER BÜRGERMEISTER



Maßstab:
1 : 500

Widmung Teilfläche
Viehdrift / Hagen-Ringstraße

Datum:
28.07.2026

Zeichnungs - Nr.: A-07-0029

Lageplan

Barhorst