


**Konzept zum „Gewerbe- und Wohngebiet Stukenborg-West“ vom November 2018  
zur Anpassung der Grundzüge der Planung an neue städtebauliche Entwicklungen**



**Plan-Alternative:  
Verschiebung der zusätzlichen Brücke für den Kfz-Verkehr um ca. 250 m in südliche Richtung**

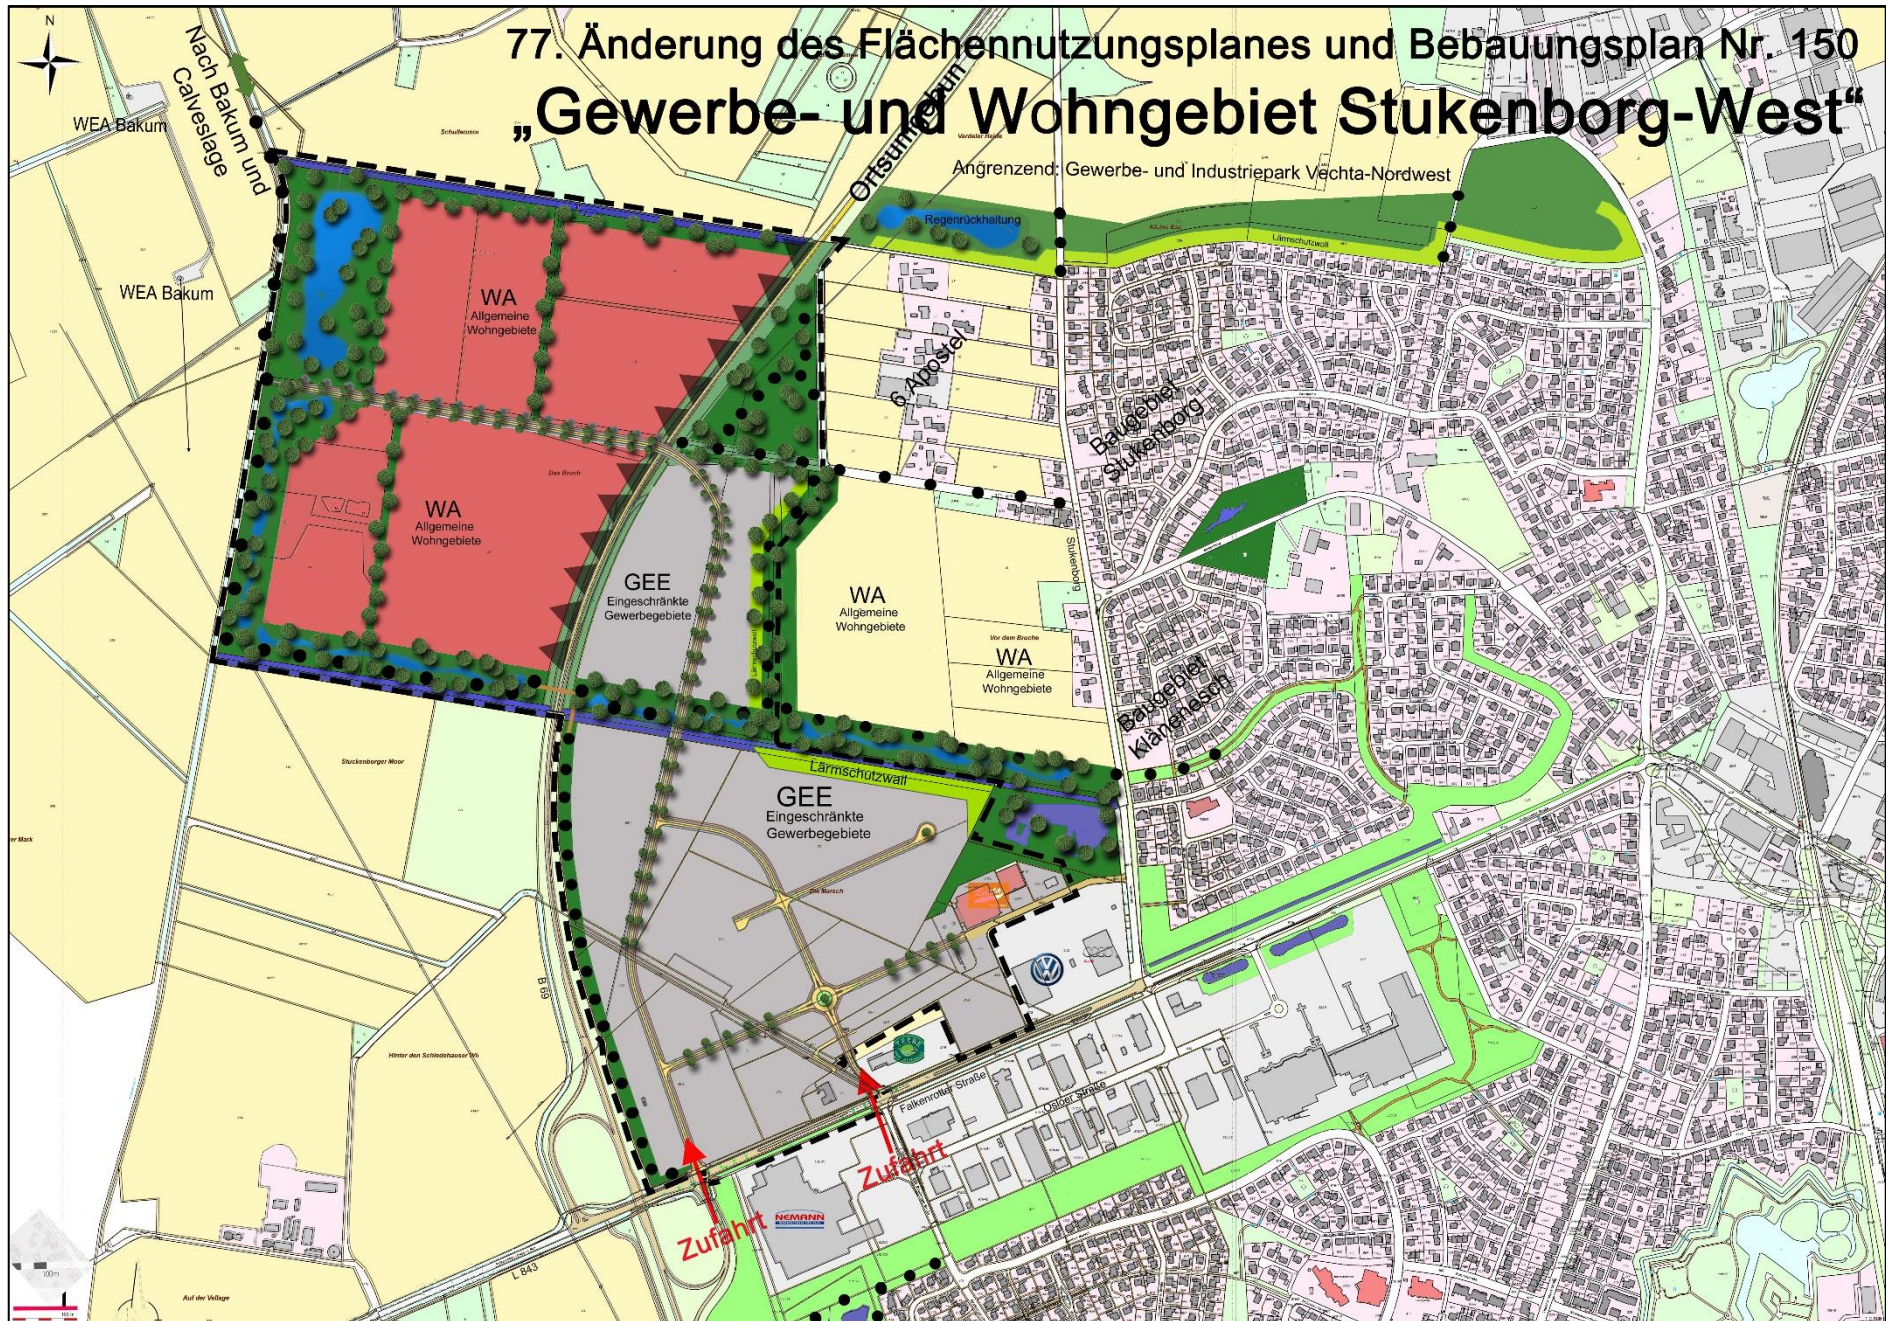