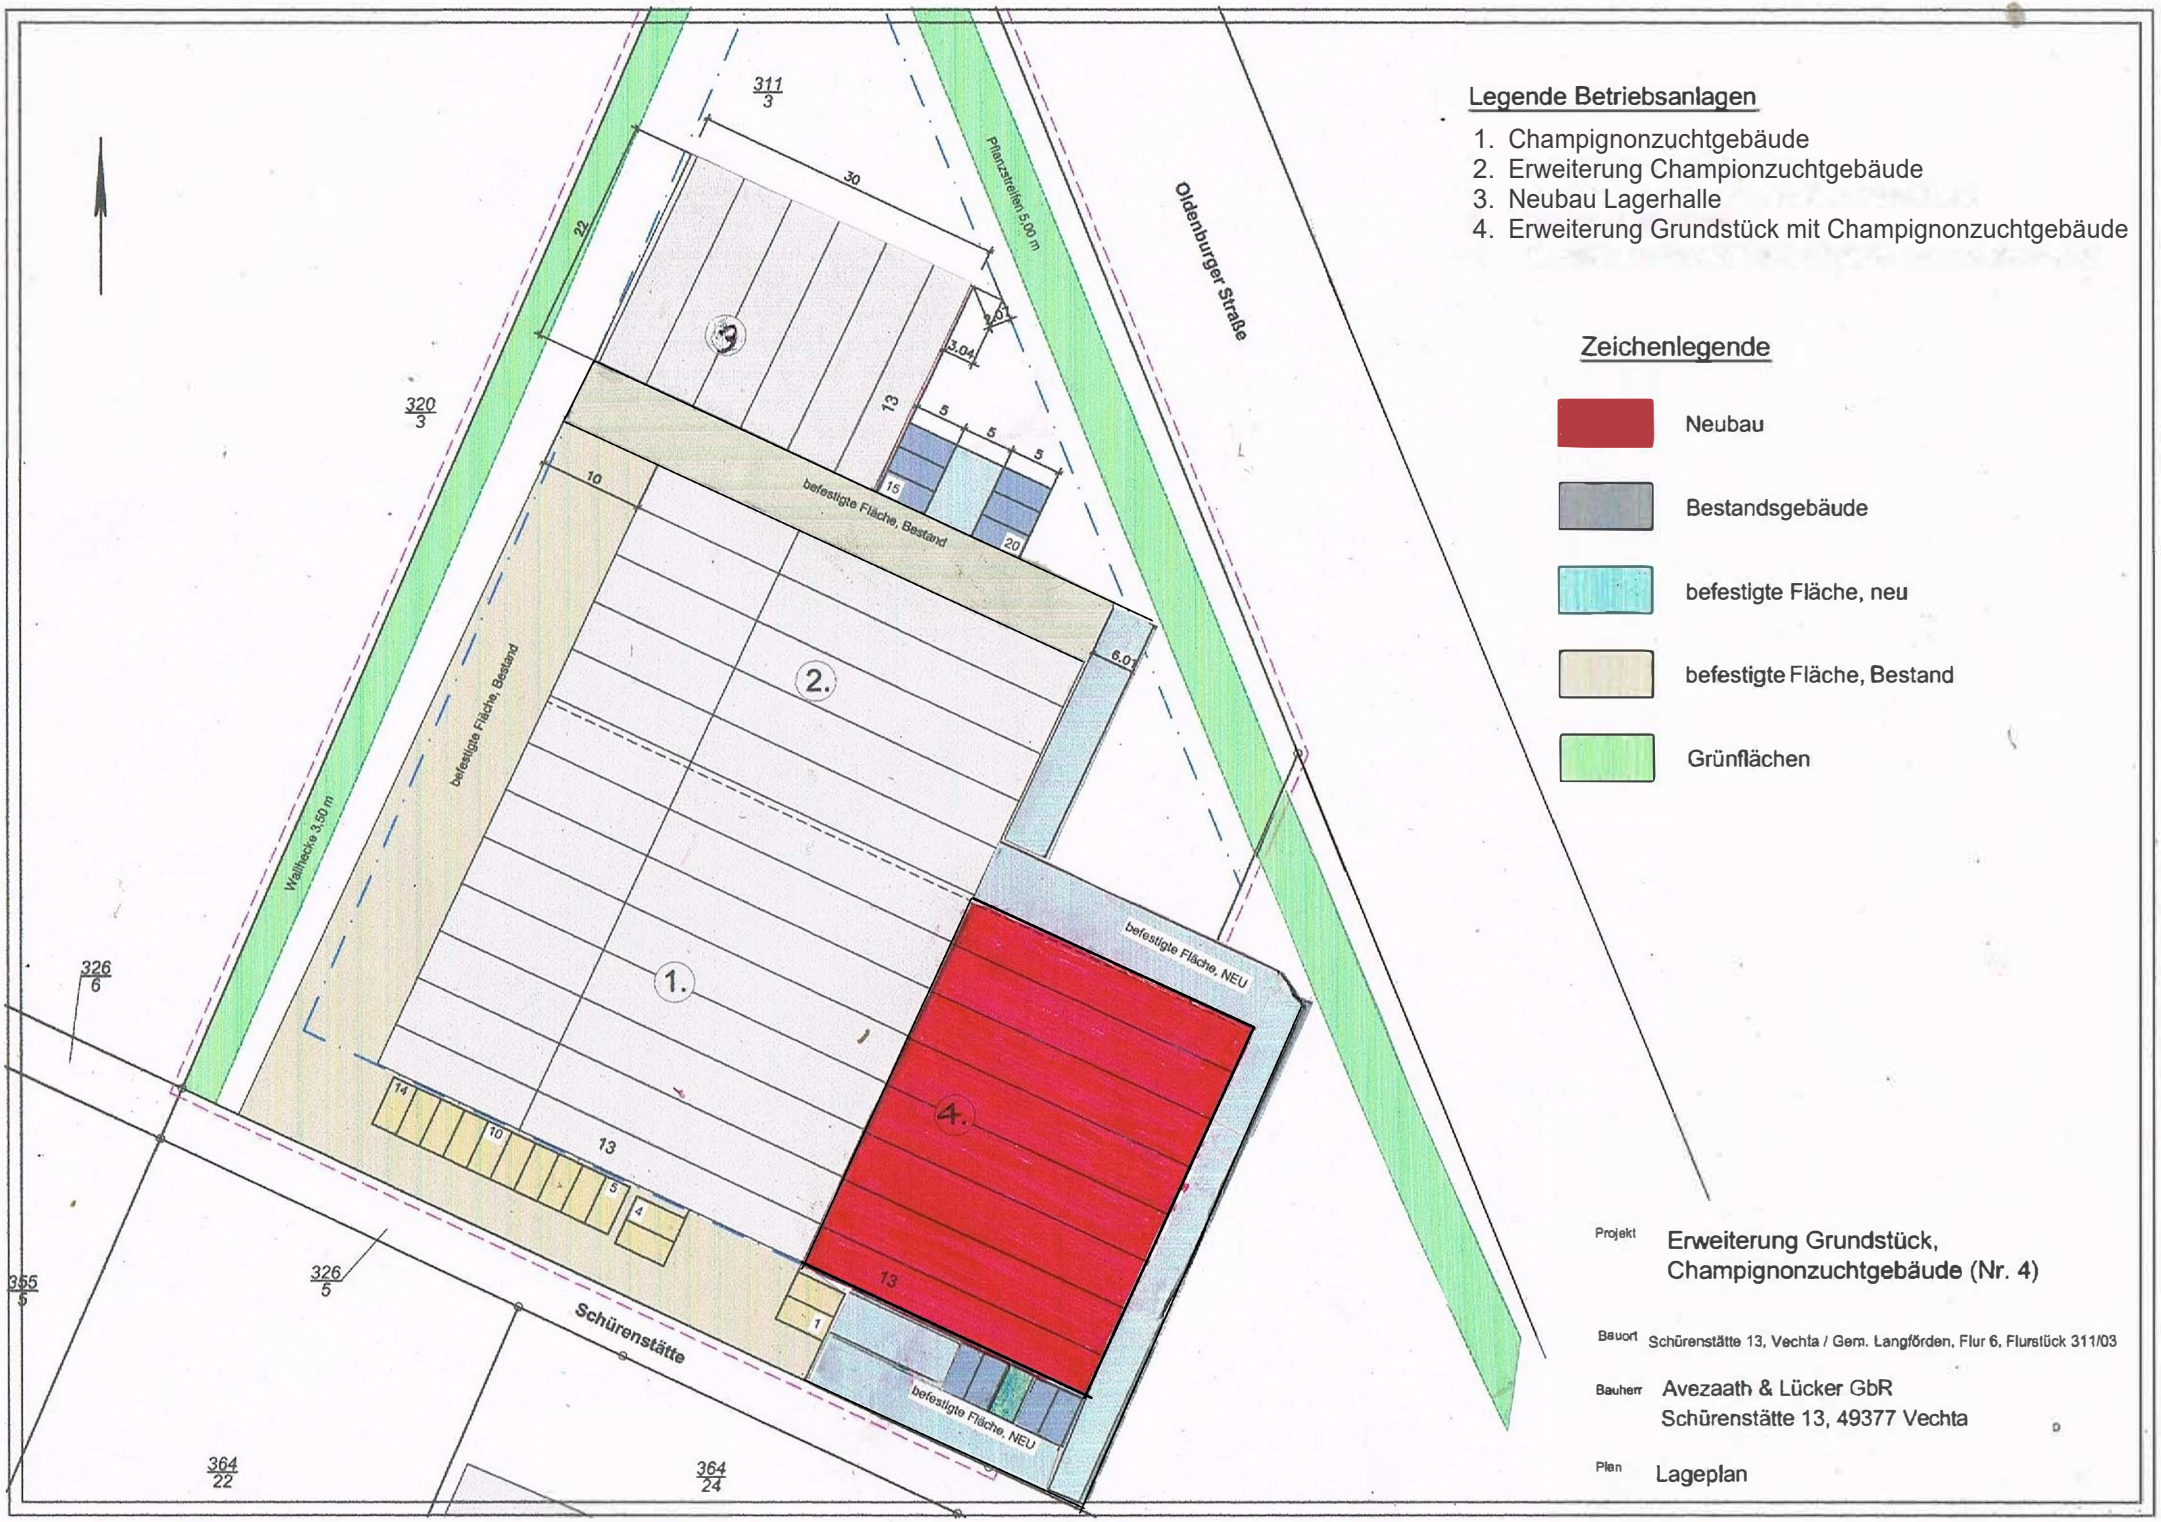

Legende Betriebsanlagen

1. Champignonzuchtgebäude
2. Erweiterung Championzuchtgebäude
3. Neubau Lagerhalle
4. Erweiterung Grundstück mit Champignonzuchtgebäude

Zeichenlegende

- Neubau
- Bestandsgebäude
- befestigte Fläche, neu
- befestigte Fläche, Bestand
- Grünflächen

Projekt: Erweiterung Grundstück, Champignonzuchtgebäude (Nr. 4)

Bauort: Schürenstätte 13, Vechta / Gem. Langförden, Flur 6, Flurstück 311/03

Bauherr: Avezaath & Lücker GbR
Schürenstätte 13, 49377 Vechta

Plan: Lageplan