

Ausbau der Elektromobilität

Planung von 1 DC - E-Ladesäule im Stadtgebiet Vechta

Zielvorgabe bei der Planung der Schnellladesäulen sollte eine Verbesserung der Versorgung unter Berücksichtigung möglicher Nutzer der E-Ladesäulen sein. Die Standorte sollten u.a. für „Kurzparker“ interessant sein.

gepl. Standort DC - E-Ladesäule: Kapitelplatz

im Nahbereich zum gepl. Standort befinden sich folgende Einrichtungen:


- Rathaus Vechta
- Amtsgericht Vechta
- Innenstadt Vechta
- ➔ Netzanschluss: 150 kW ohne Anschaffung einer Trafostation verfügbar

Planung von 9 Ladestationen (Wallbox) im Stadtgebiet Vechta

Zielvorgabe bei der Planung war die Infrastruktur für Mitarbeiter*innen an Liegenschaften der Stadt Vechta zu verbessern. Insbesondere ist hier ebenfalls der Antrag der SPD FRAKTION vom 14.02.2022 „Antrag gemäß §10 GO – Ausbau E-Ladesäulennetz bei städtischen Liegenschaften und Kindergärten in anderer Trägerschaft“ berücksichtigt worden.

gepl. Standorte der Ladestationen:


- Kita Langförden (Neubau)
- Kita Schmidt – Die Weltentdecker – Telbrake (Neubau)
- Geschwister-Scholl-Oberschule
- Grundschule Langförden
- Oyther Berg Vechta
- Sporthalle Christophorus Schule Vechta
- Kita der AWO
- Feuerwehr Vechta (Wallbox vorhanden)
- Feuerwehr Langförden (Wallbox vorhanden)

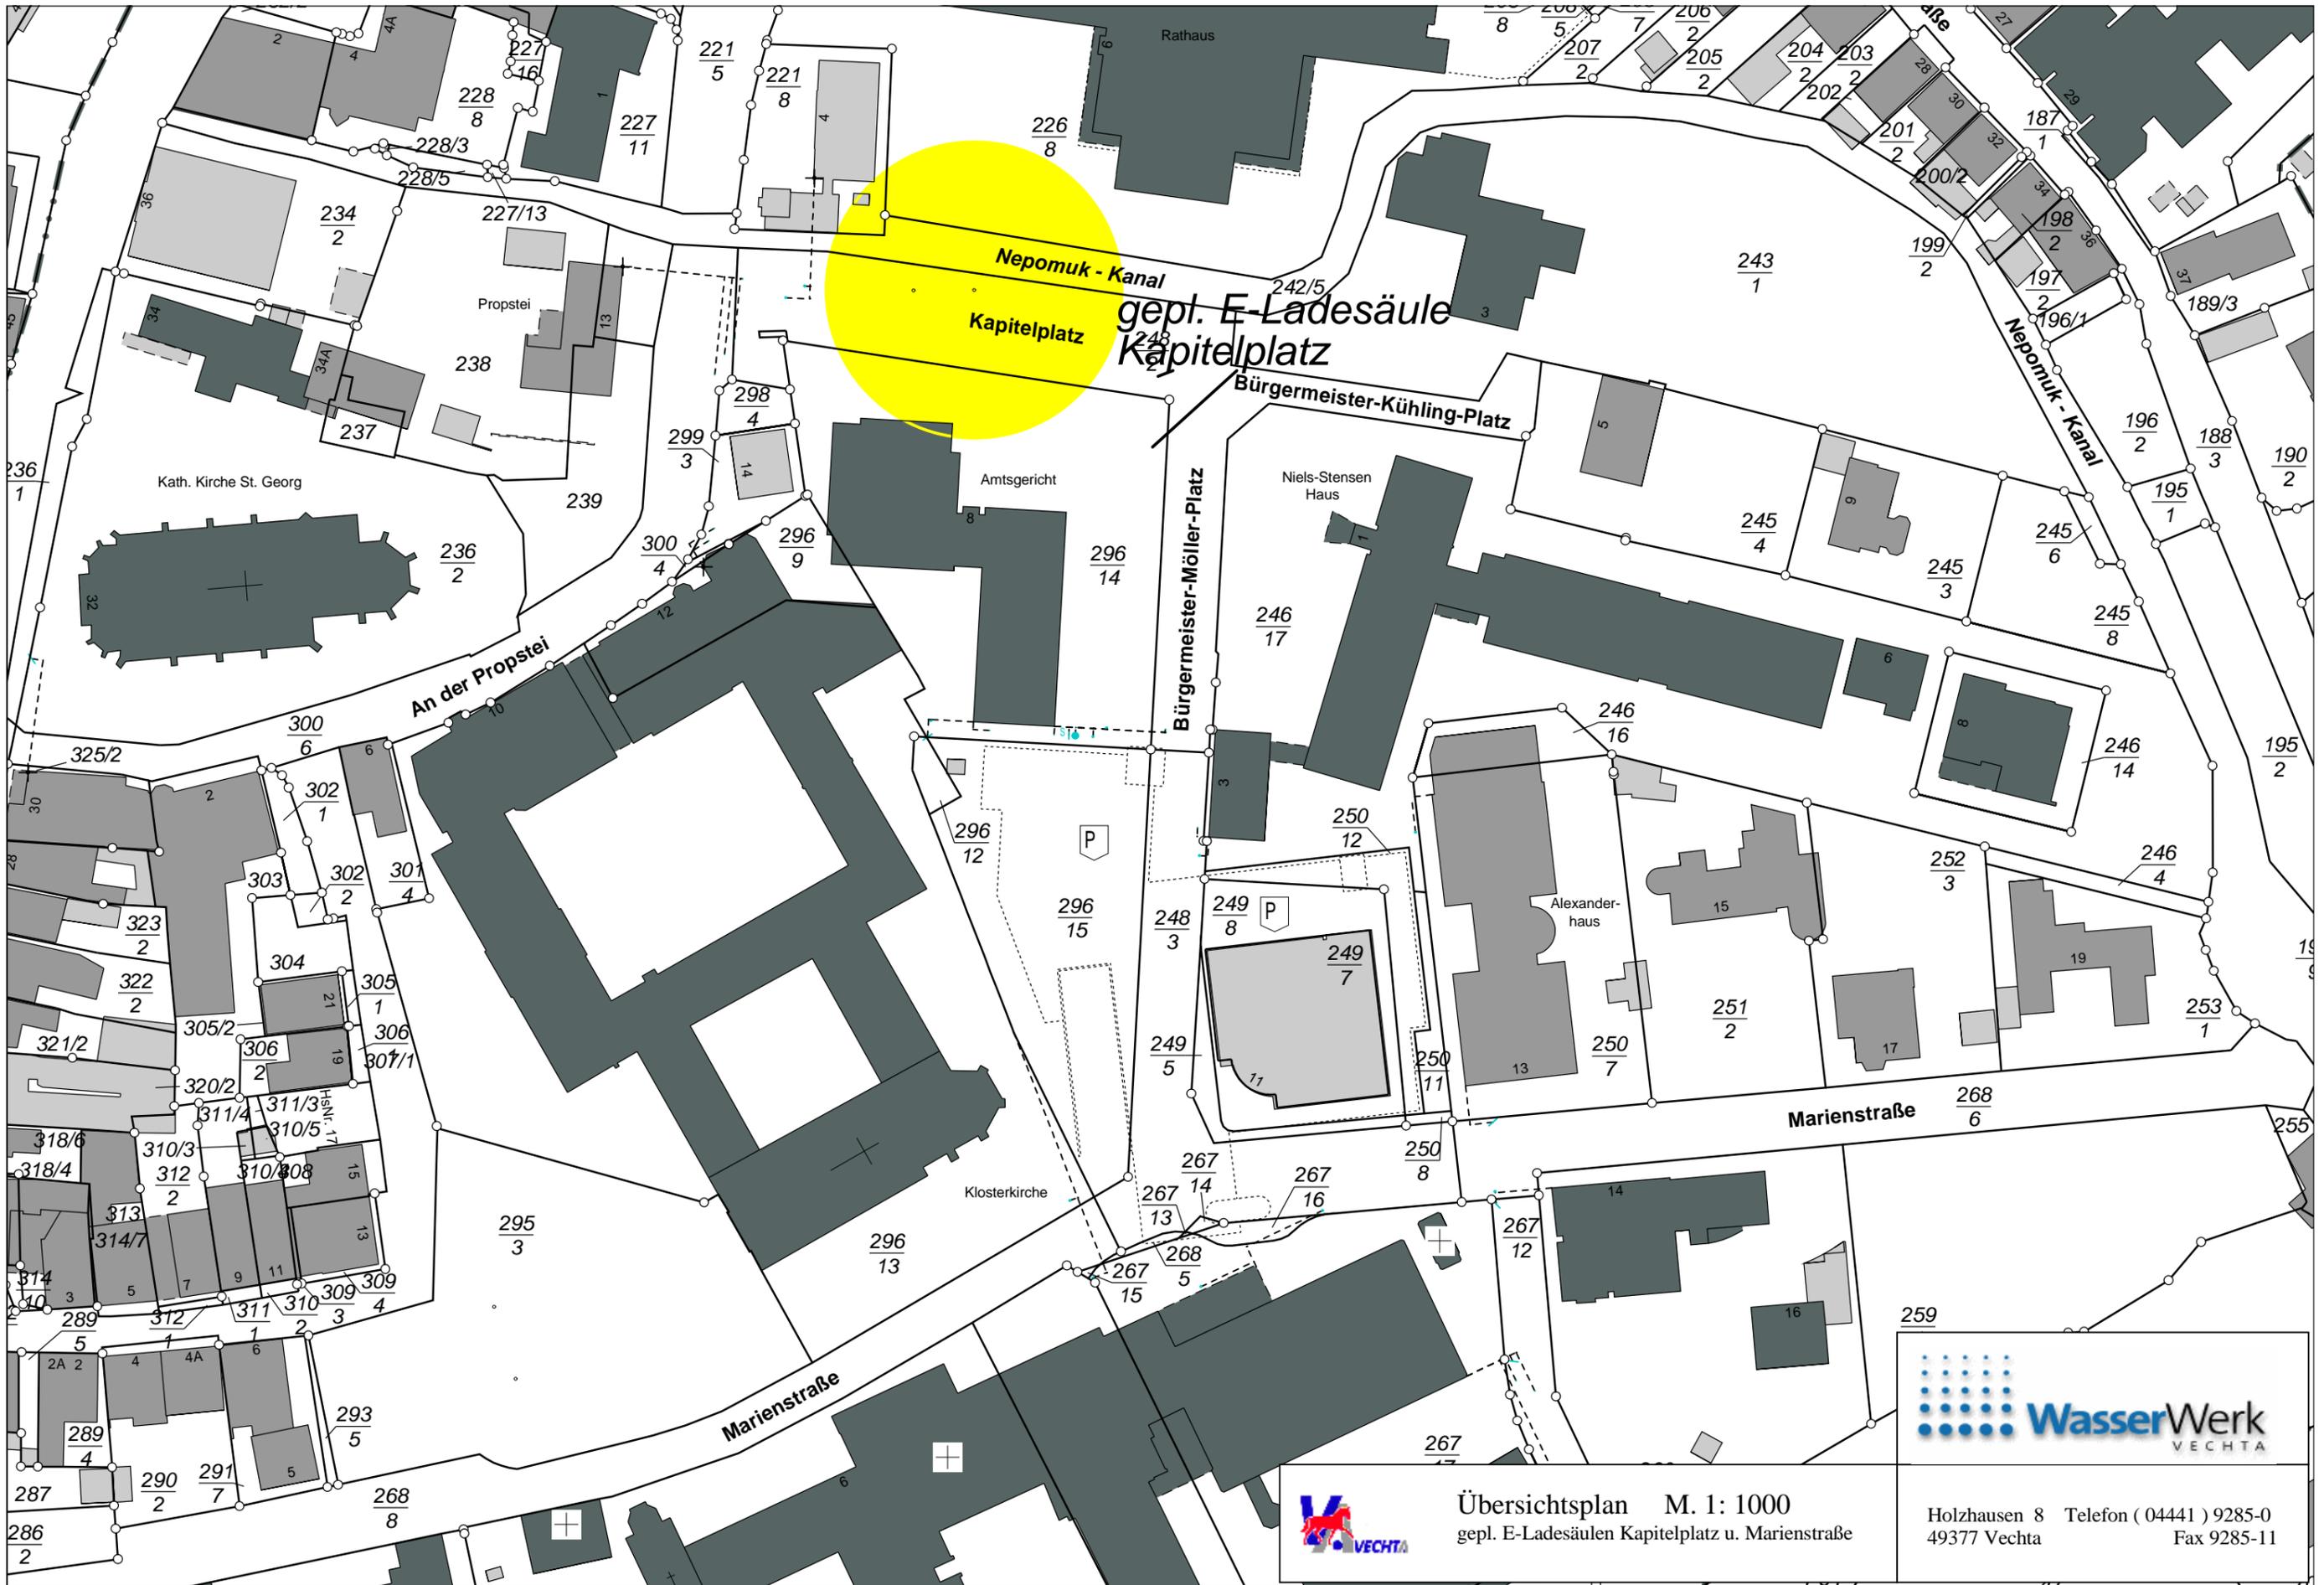


Übersichtsplan M. 1: 1000
 gepl. E-Ladesäulen Kapitelplatz u. Marienstraße



Holzhausen 8 Telefon (04441) 9285-0
 49377 Vechta Fax 9285-11

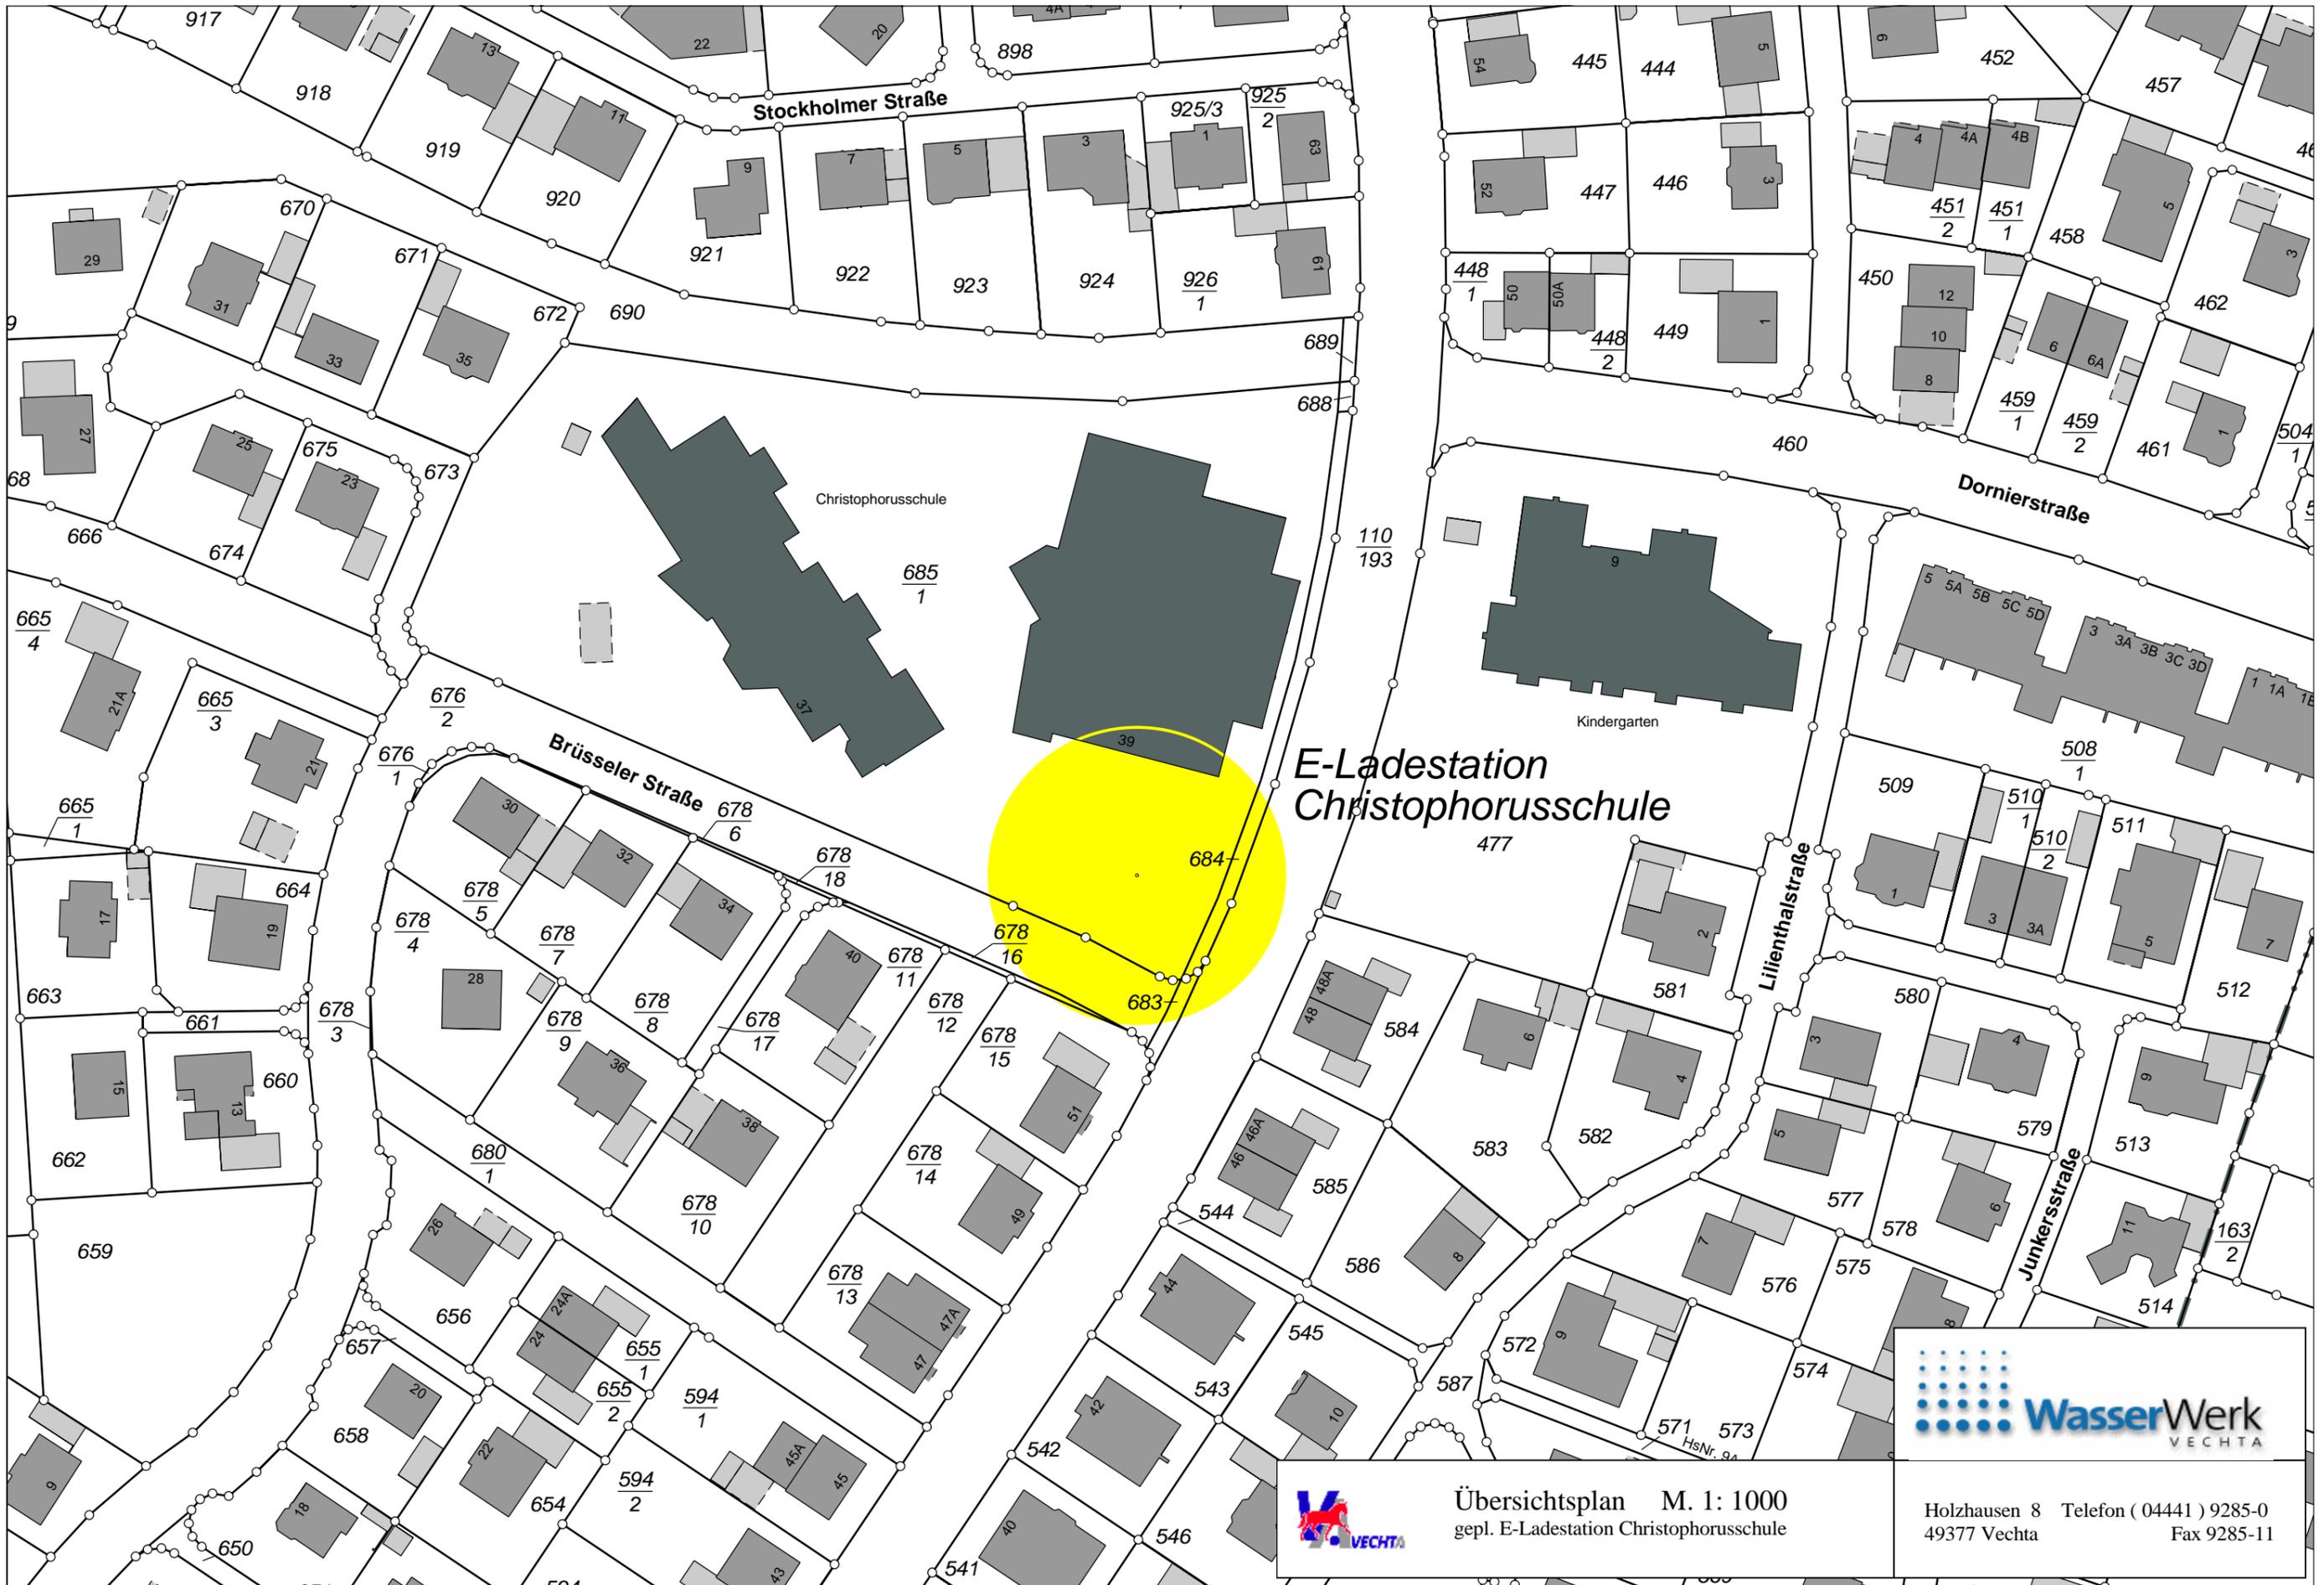


**E-Ladestation
Christophorusschule**




Übersichtsplan M. 1: 1000
 gepl. E-Ladestation Christophorusschule

Holzhausen 8 Telefon (04441) 9285-0
 49377 Vechta Fax 9285-11

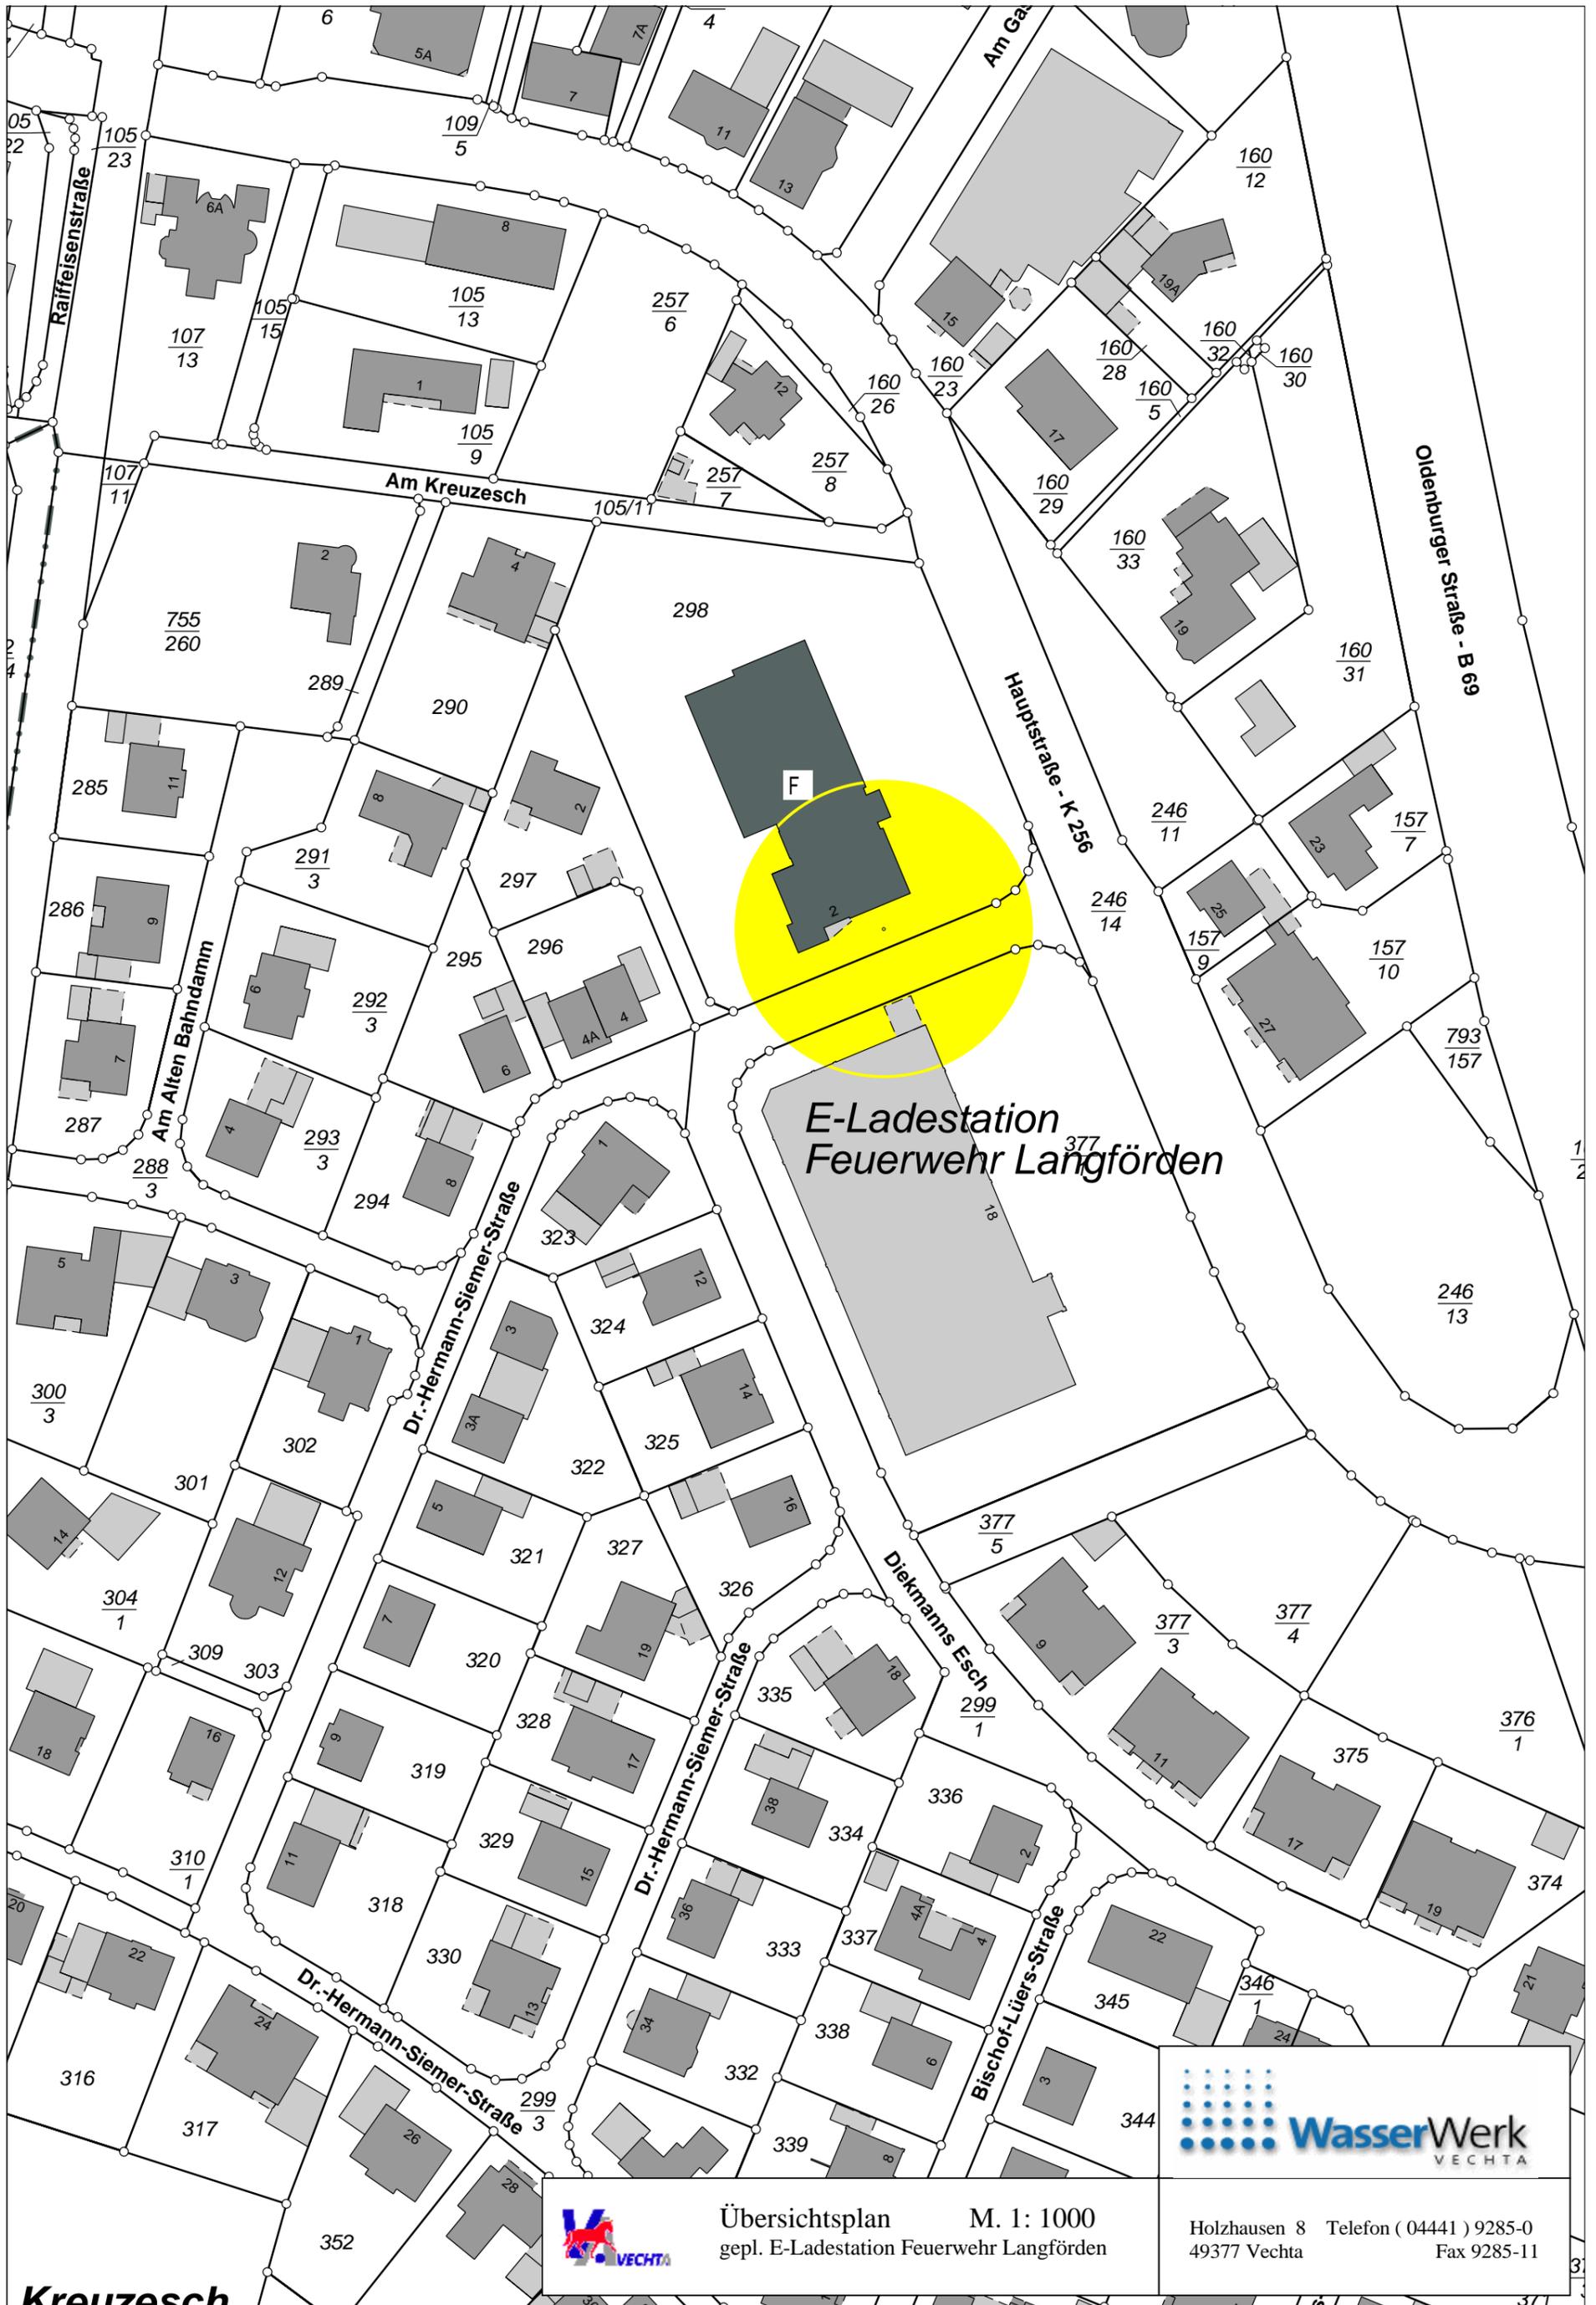

E-Ladestation
Feuerwehr Langförden




Übersichtsplan M. 1: 1000
gepl. E-Ladestation Feuerwehr Langförden



Holzhausen 8 Telefon (04441) 9285-0
49377 Vechta Fax 9285-11


Kreuzesch

371

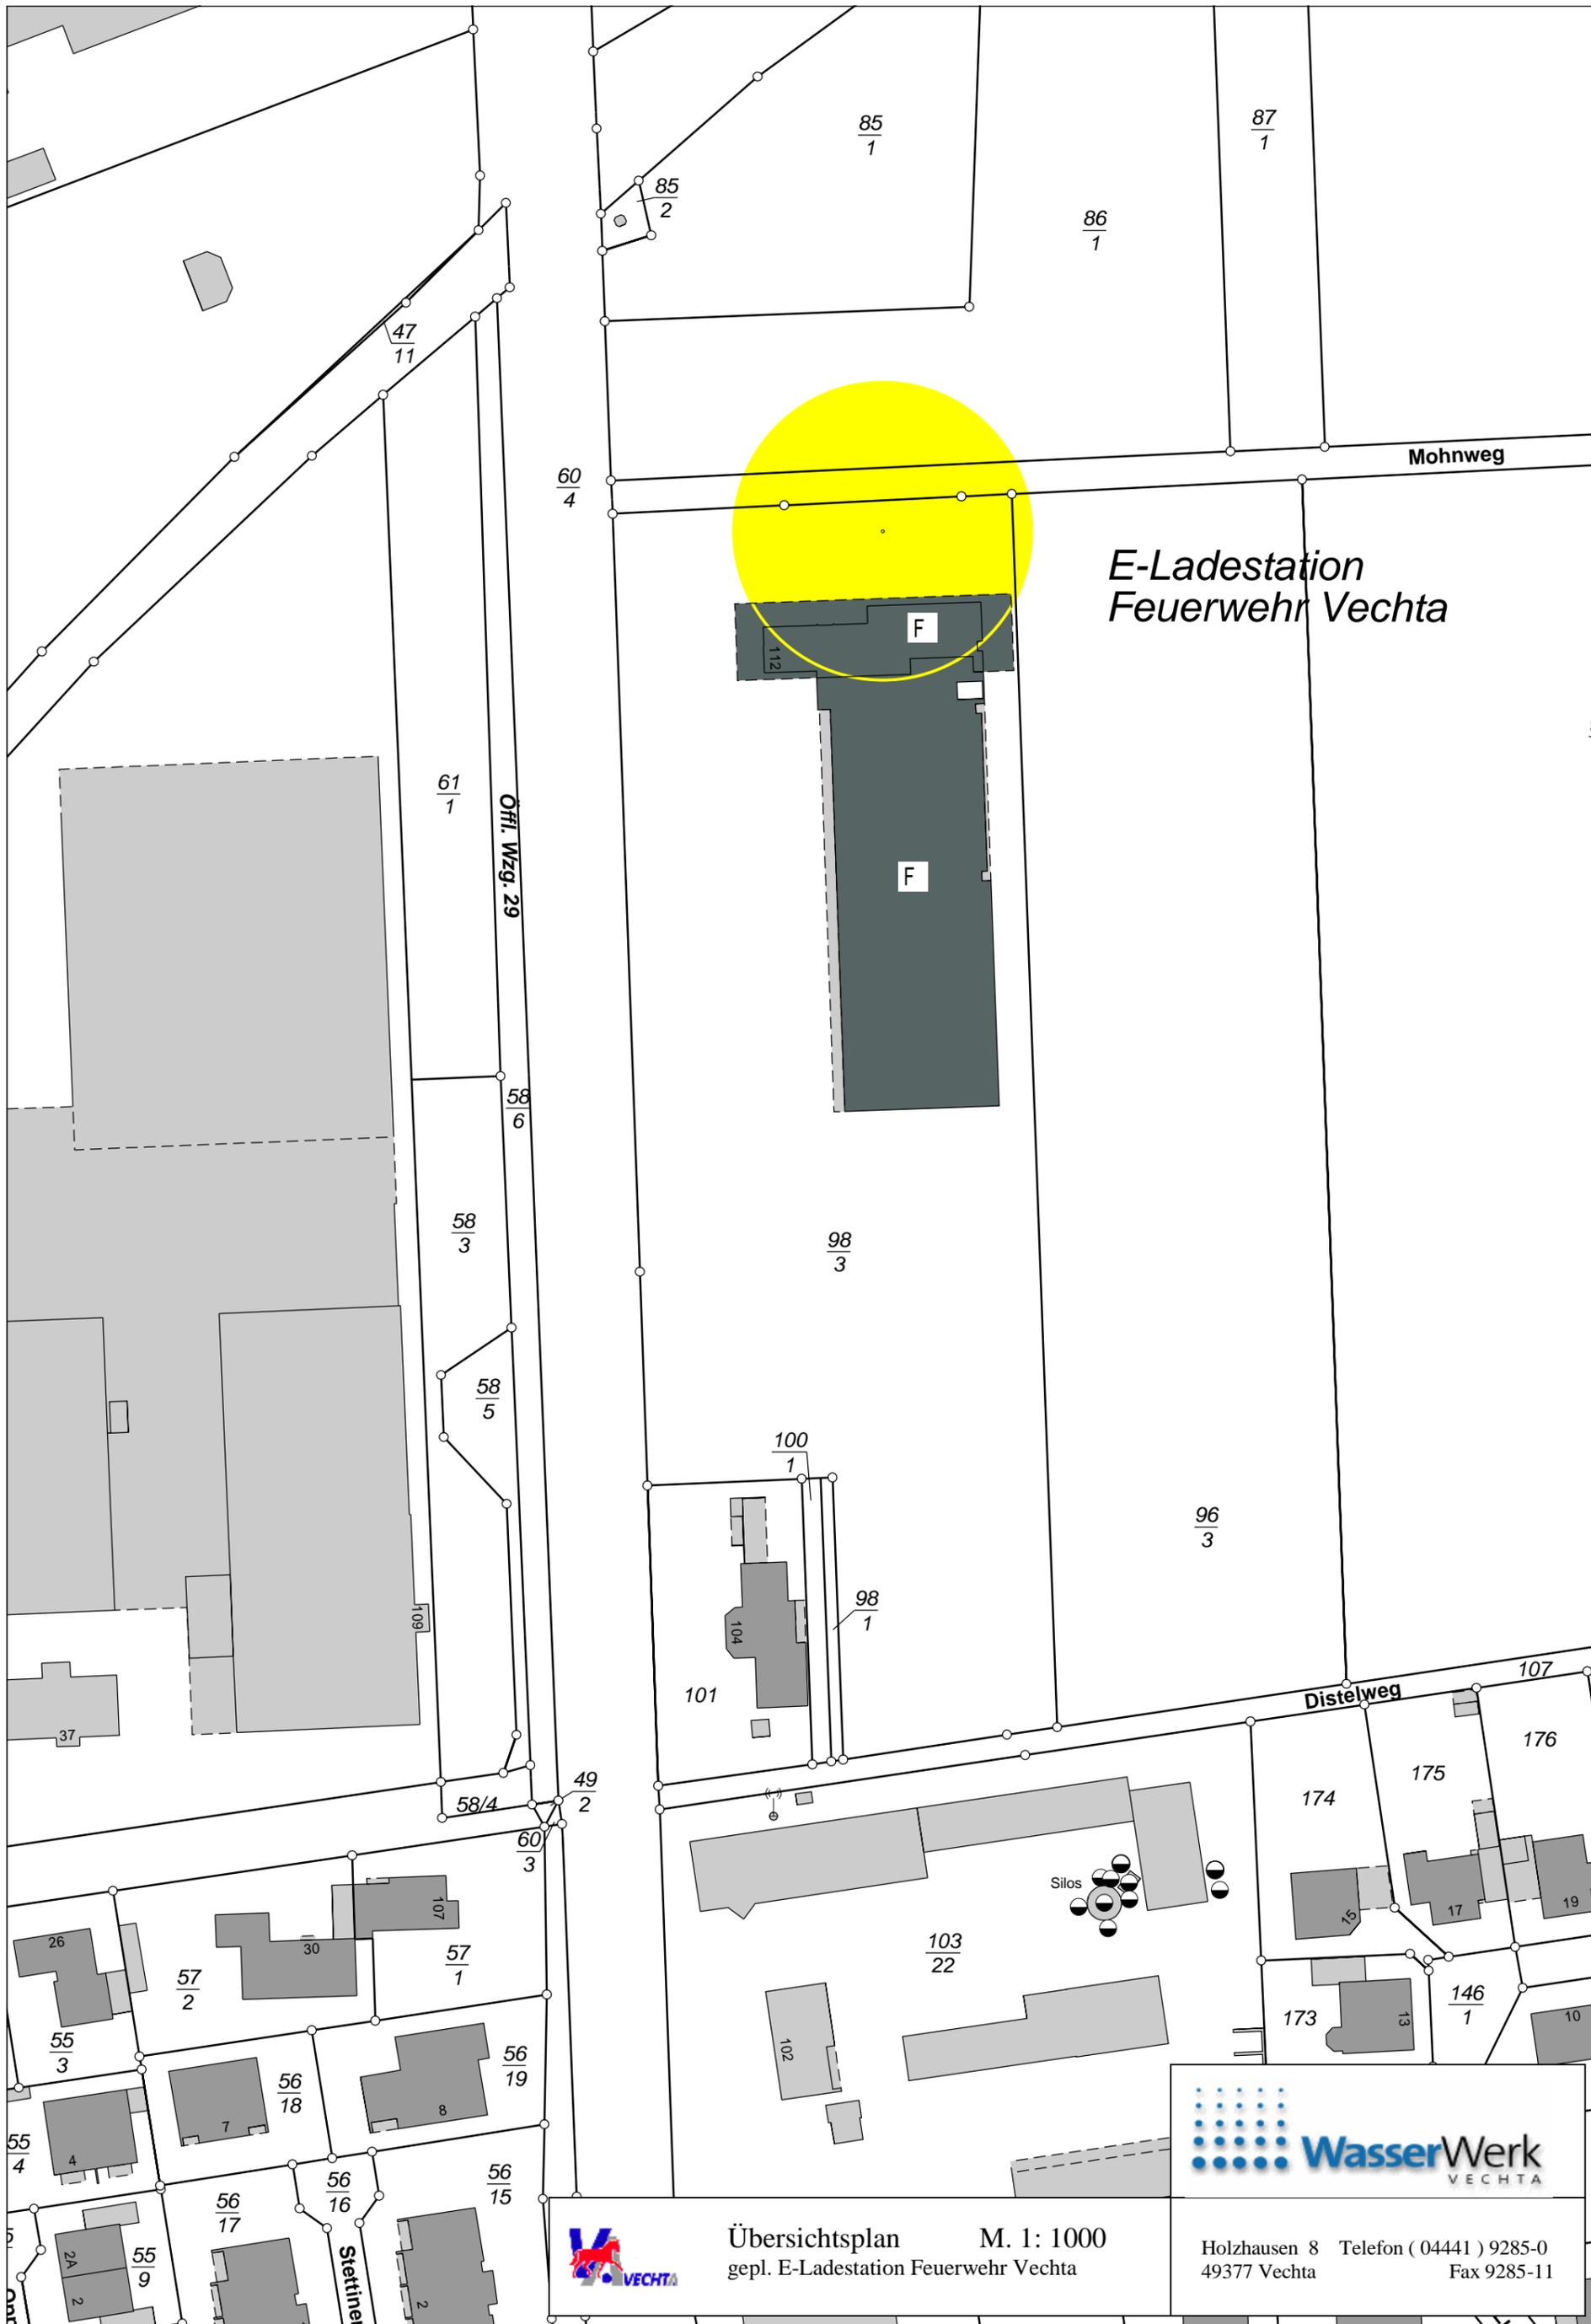


Übersichtsplan M. 1: 1000
 gepl. E-Ladestation Feuerwehr Vechta


WasserWerk
 VECHTA
 Holzhausen 8 Telefon (04441) 9285-0
 49377 Vechta Fax 9285-11

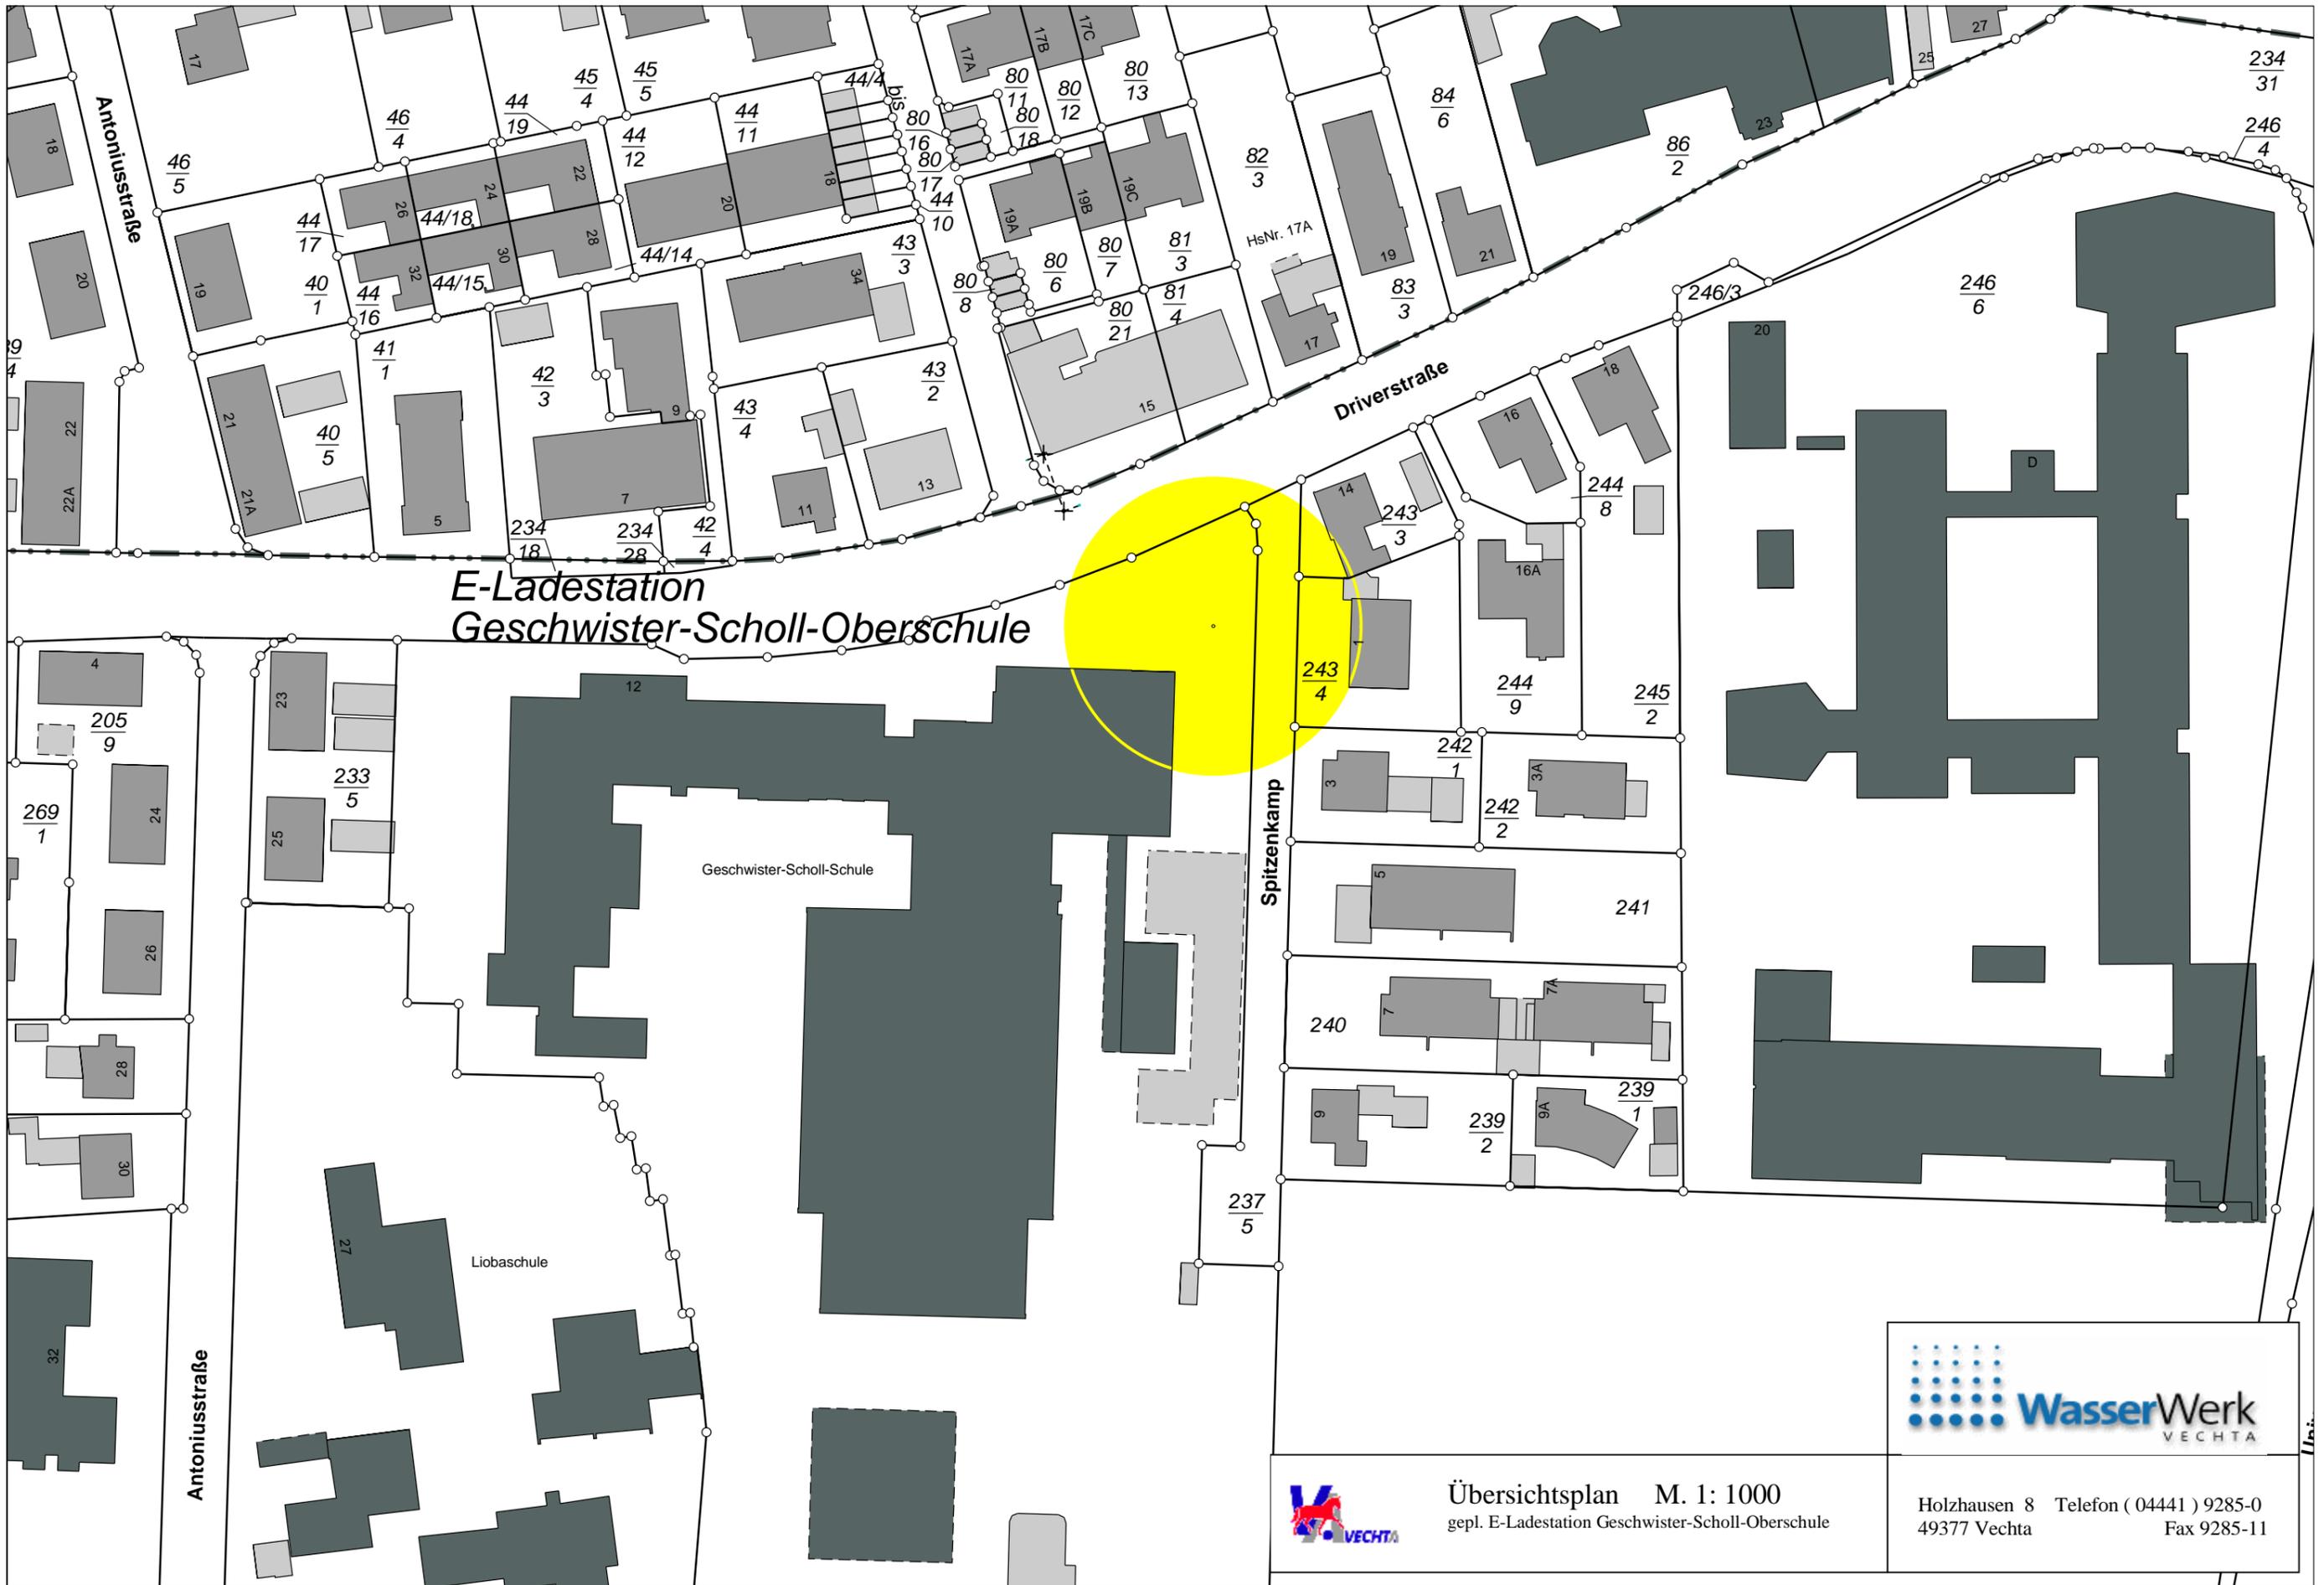

**E-Ladestation
Geschwister-Scholl-Oberschule**

Geschwister-Scholl-Schule


Liobaschule



Übersichtsplan M. 1: 1000
gepl. E-Ladestation Geschwister-Scholl-Oberschule

Holzhausen 8 Telefon (04441) 9285-0
49377 Vechta Fax 9285-11



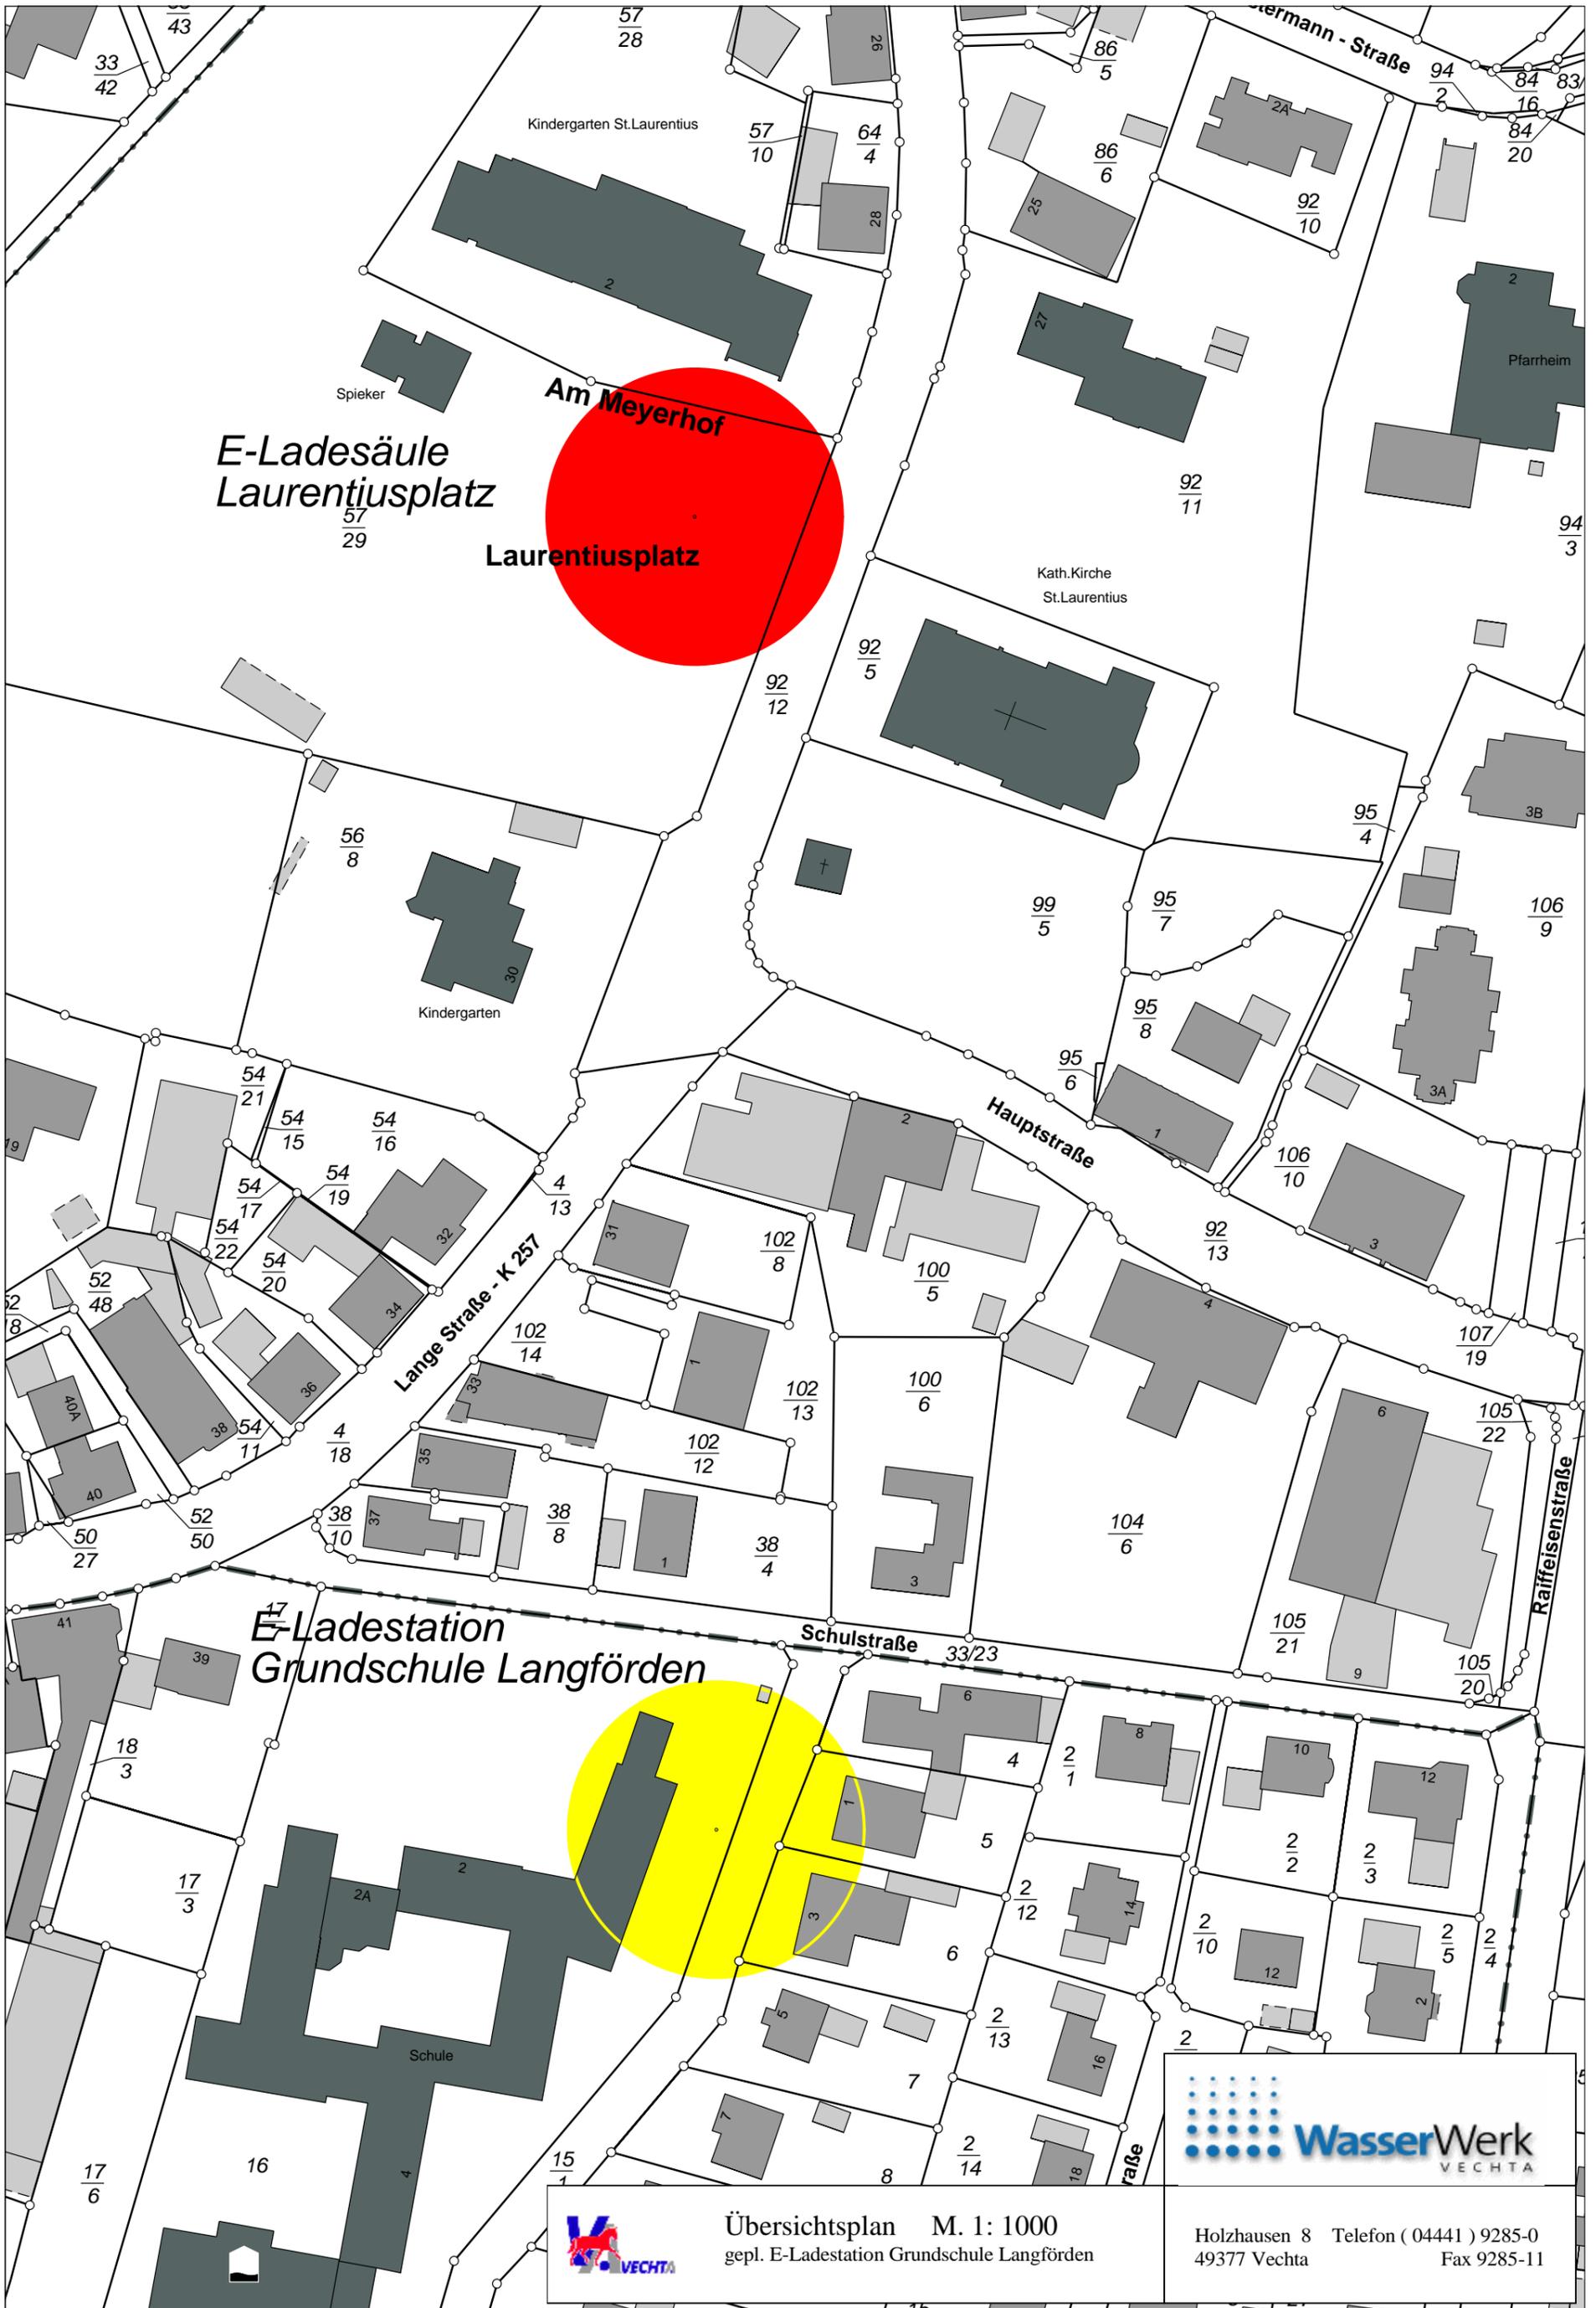


E-Ladesäule
Laurentiusplatz
57
29



Am Meyerhof
Laurentiusplatz


E-Ladestation
Grundschule Langförden

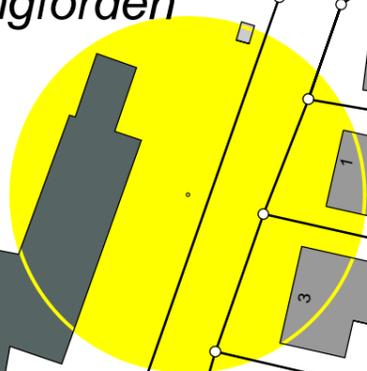

Übersichtsplan M. 1: 1000
gepl. E-Ladestation Grundschule Langförden



Holzhausen 8 Telefon (04441) 9285-0
49377 Vechta Fax 9285-11

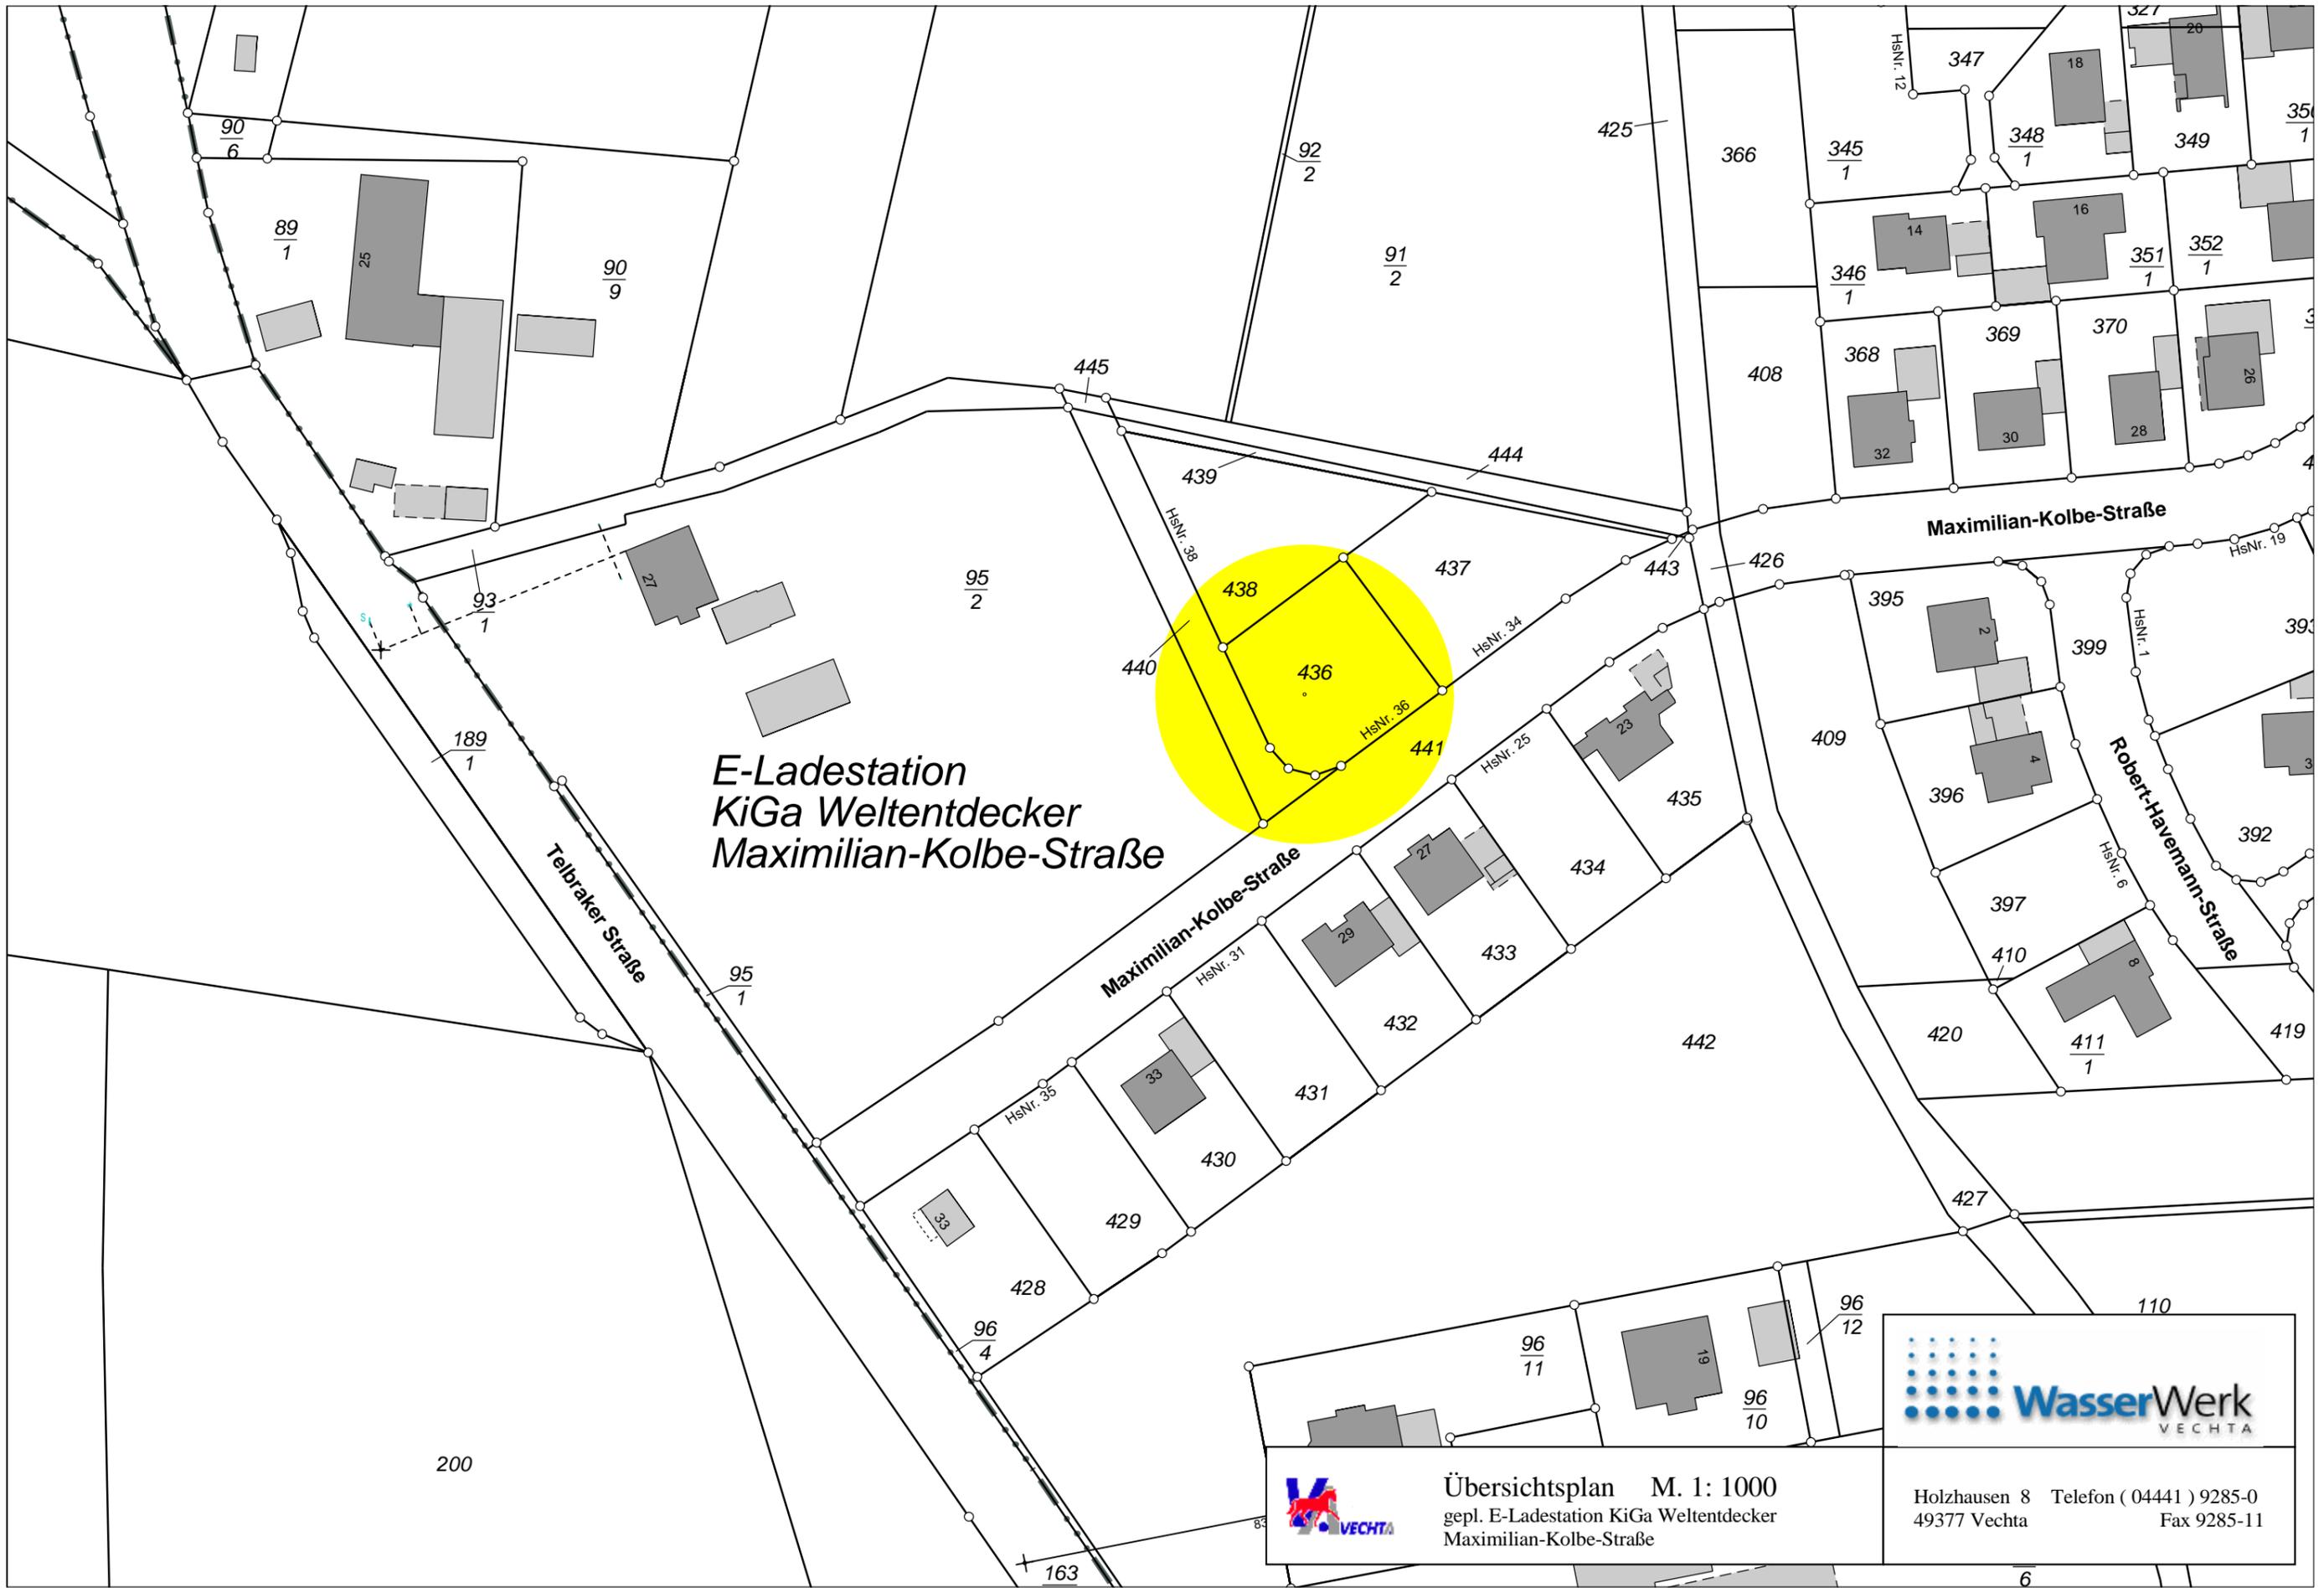


**E-Ladestation
KiGa Weltentdecker
Maximilian-Kolbe-Straße**



Übersichtsplan M. 1: 1000
gepl. E-Ladestation KiGa Weltentdecker
Maximilian-Kolbe-Straße

Holzhausen 8 Telefon (04441) 9285-0
49377 Vechta Fax 9285-11

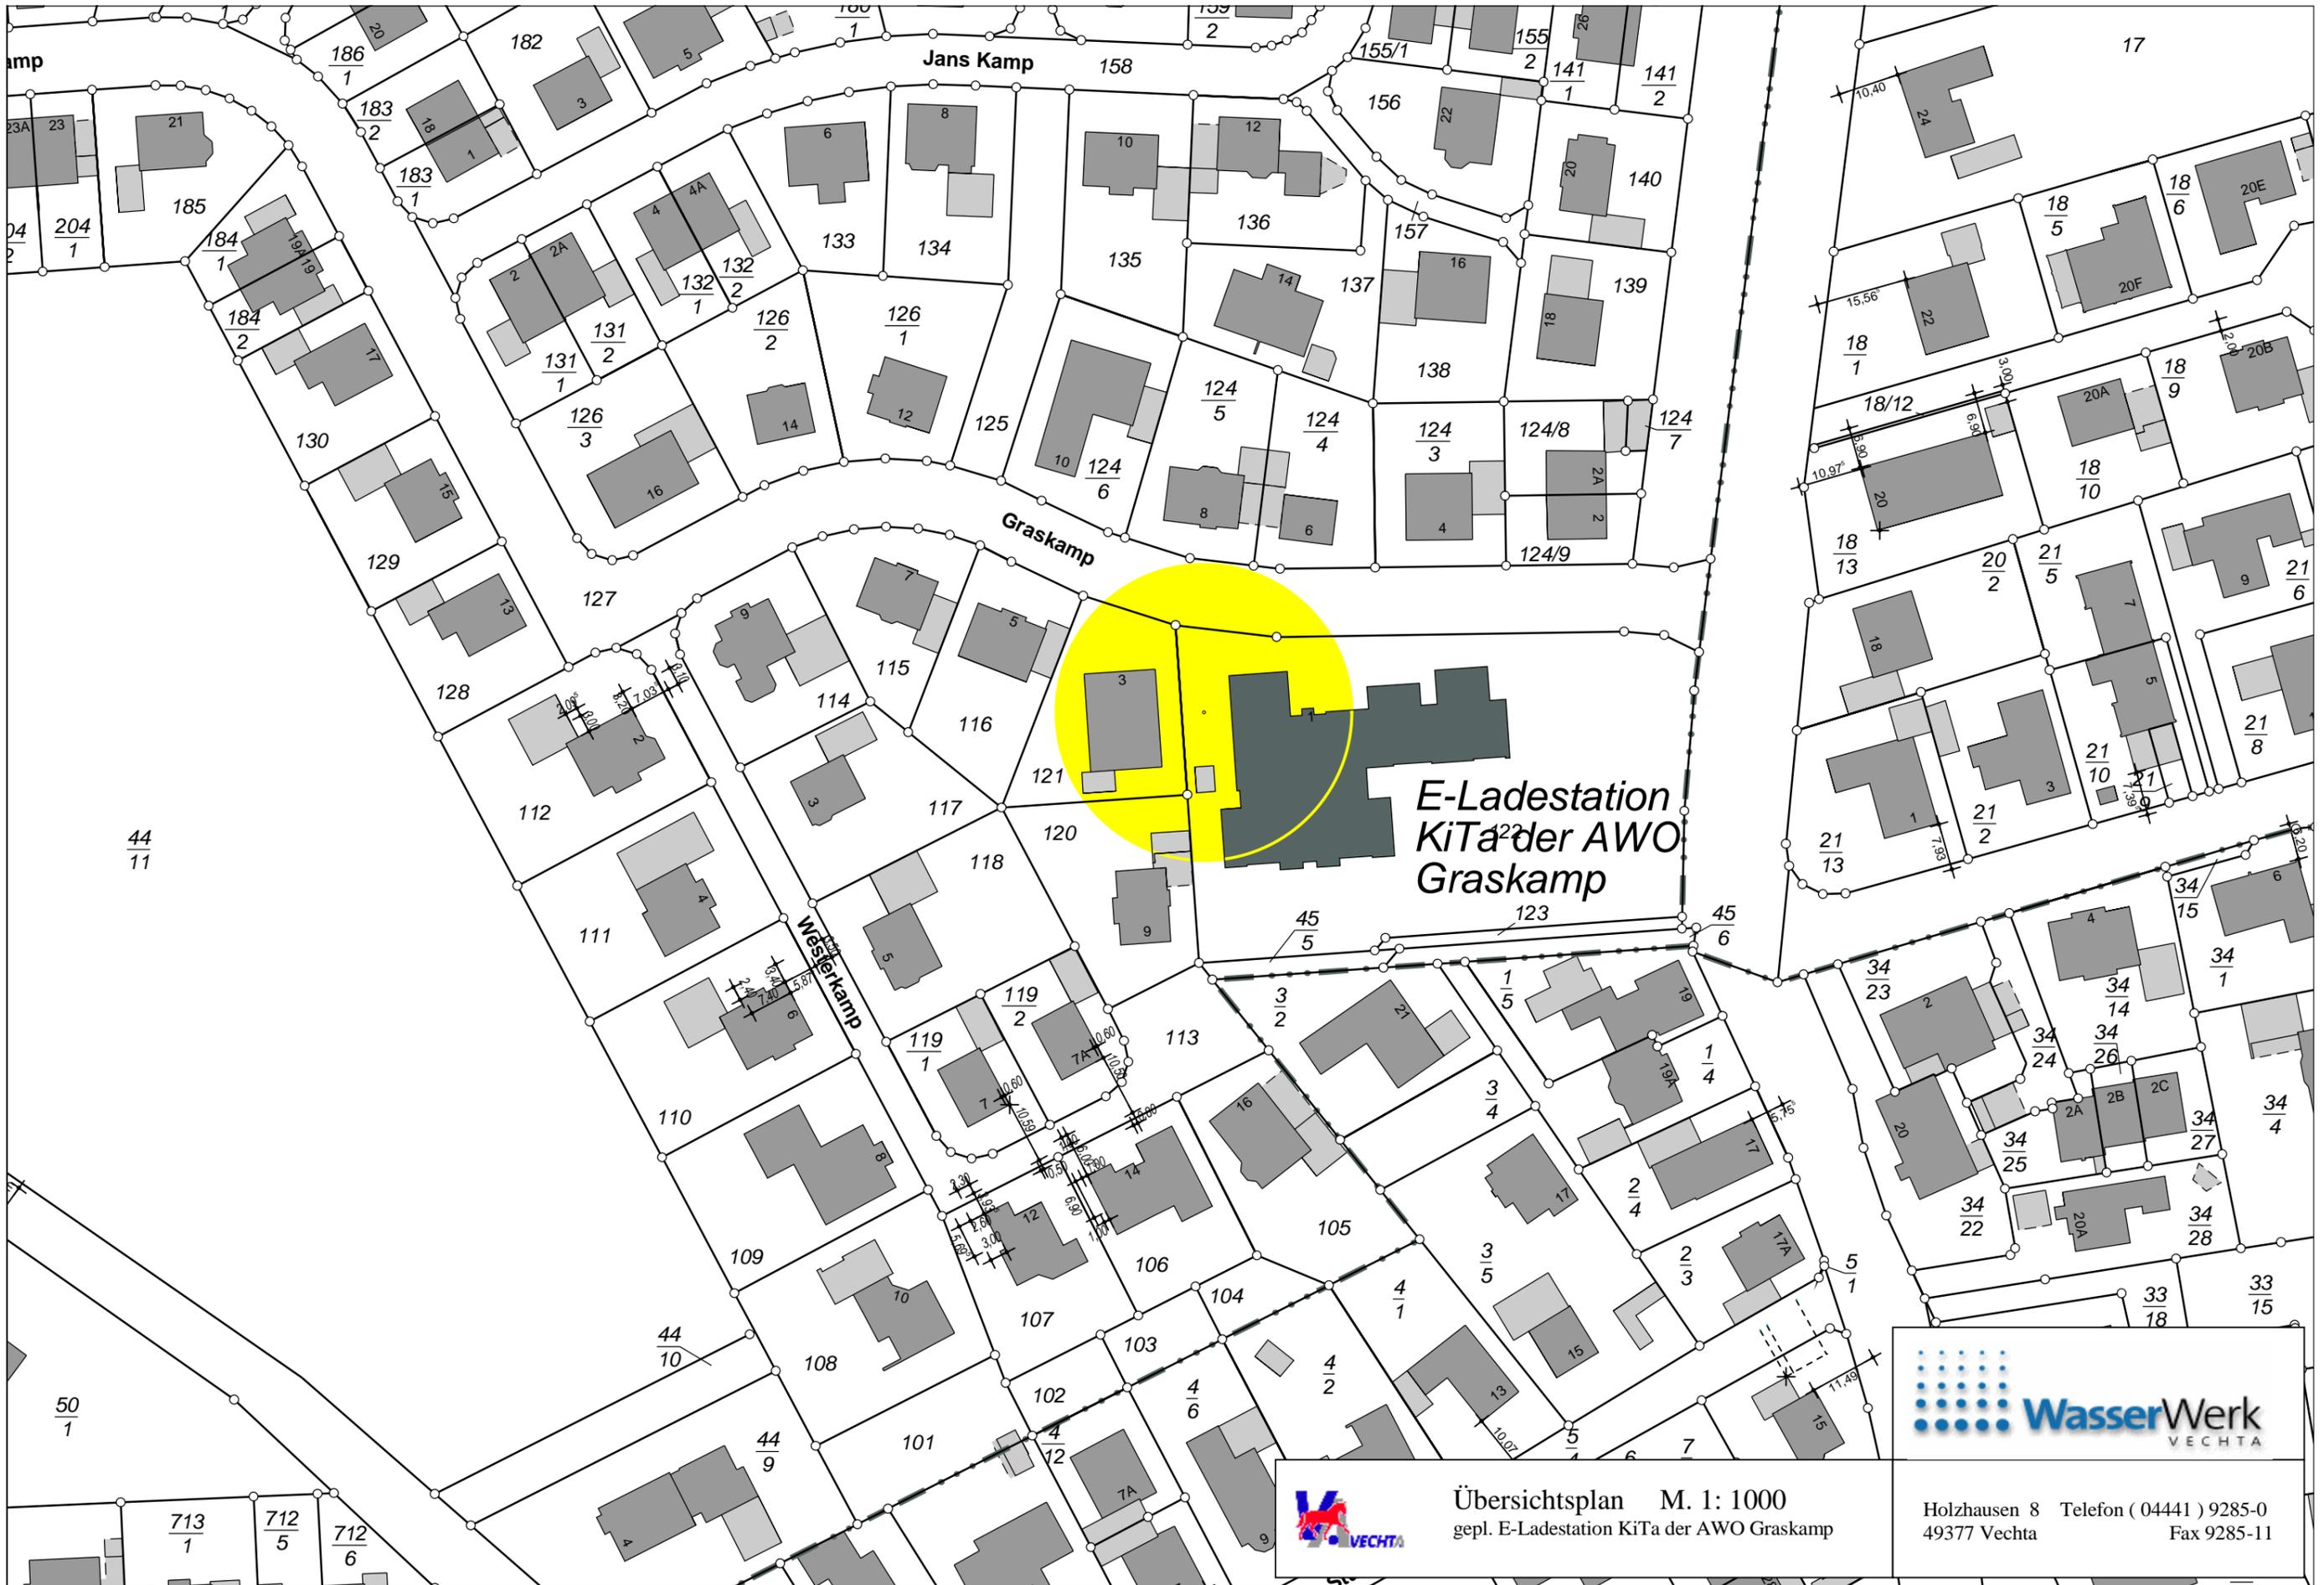


**E-Ladestation
KiTa der AWO
Graskamp**



Übersichtsplan M. 1: 1000
gepl. E-Ladestation KiTa der AWO Graskamp



Holzhausen 8 Telefon (04441) 9285-0
49377 Vechna Fax 9285-11

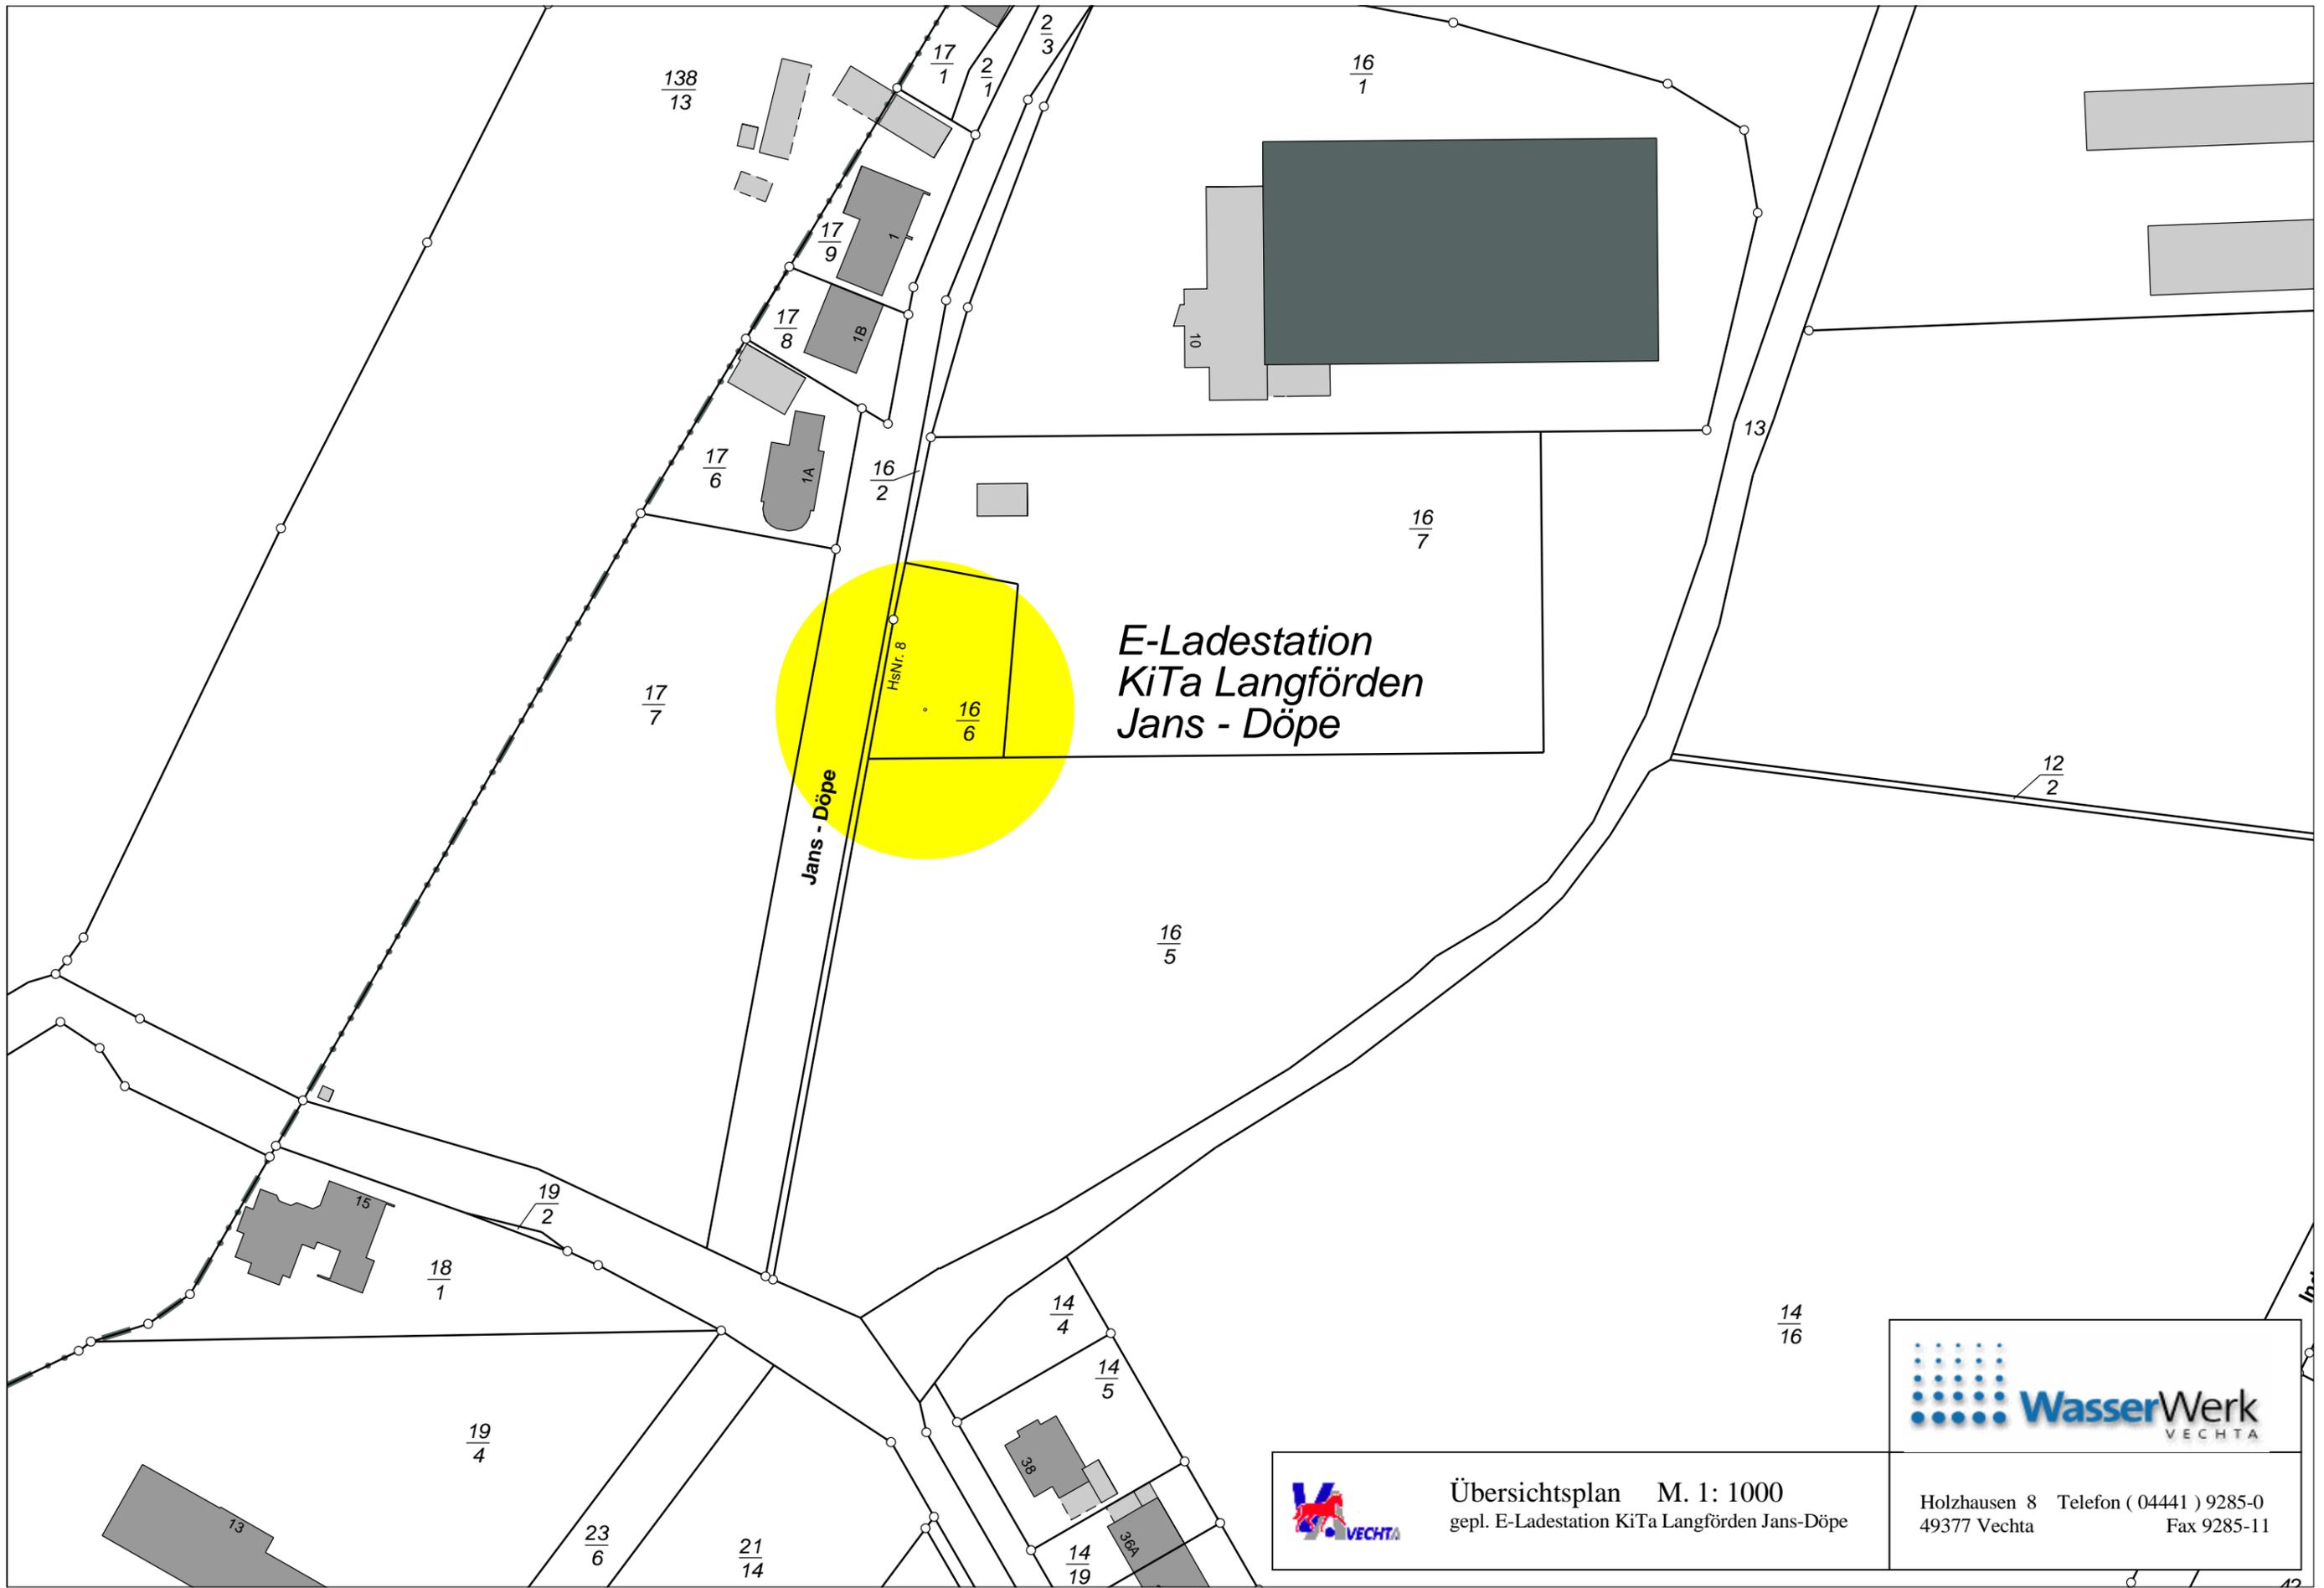

**E-Ladestation
KiTa Langförden
Jans - Döpe**

Jans - Döpe




Übersichtsplan M. 1: 1000
gepl. E-Ladestation KiTa Langförden Jans-Döpe

Holzhausen 8 Telefon (04441) 9285-0
49377 Vechta Fax 9285-11



Greten Grund

E-Ladestation
Sportanlage Oyther Berg

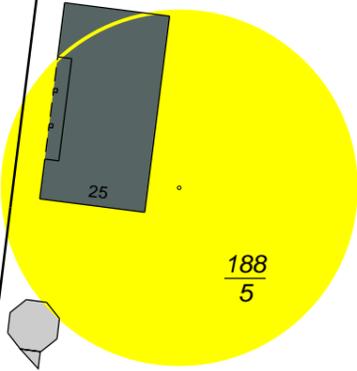

188
4

188
5

188
8

190
7

185
7

185
6

Sporthalle

Mensa

185
3

186

Marienschule

188
2

Friedhofskapelle

19

21

188
7

74
9

20
2

19
3

19
6

19/4

19
7

19
5

36
12

232/4

1
4

Kath.Kirche
St.Marien

33
18

30/11

33
21

33
19

163
2

25
2

25
1

771



Übersichtsplan M. 1: 1000
gepl. E-Ladestation Sportanlage Oyther Berg

Holzhausen 8 Telefon (04441) 9285-0
49377 Vechta Fax 9285-11

23
7

13
1

23
10

25
3

57