


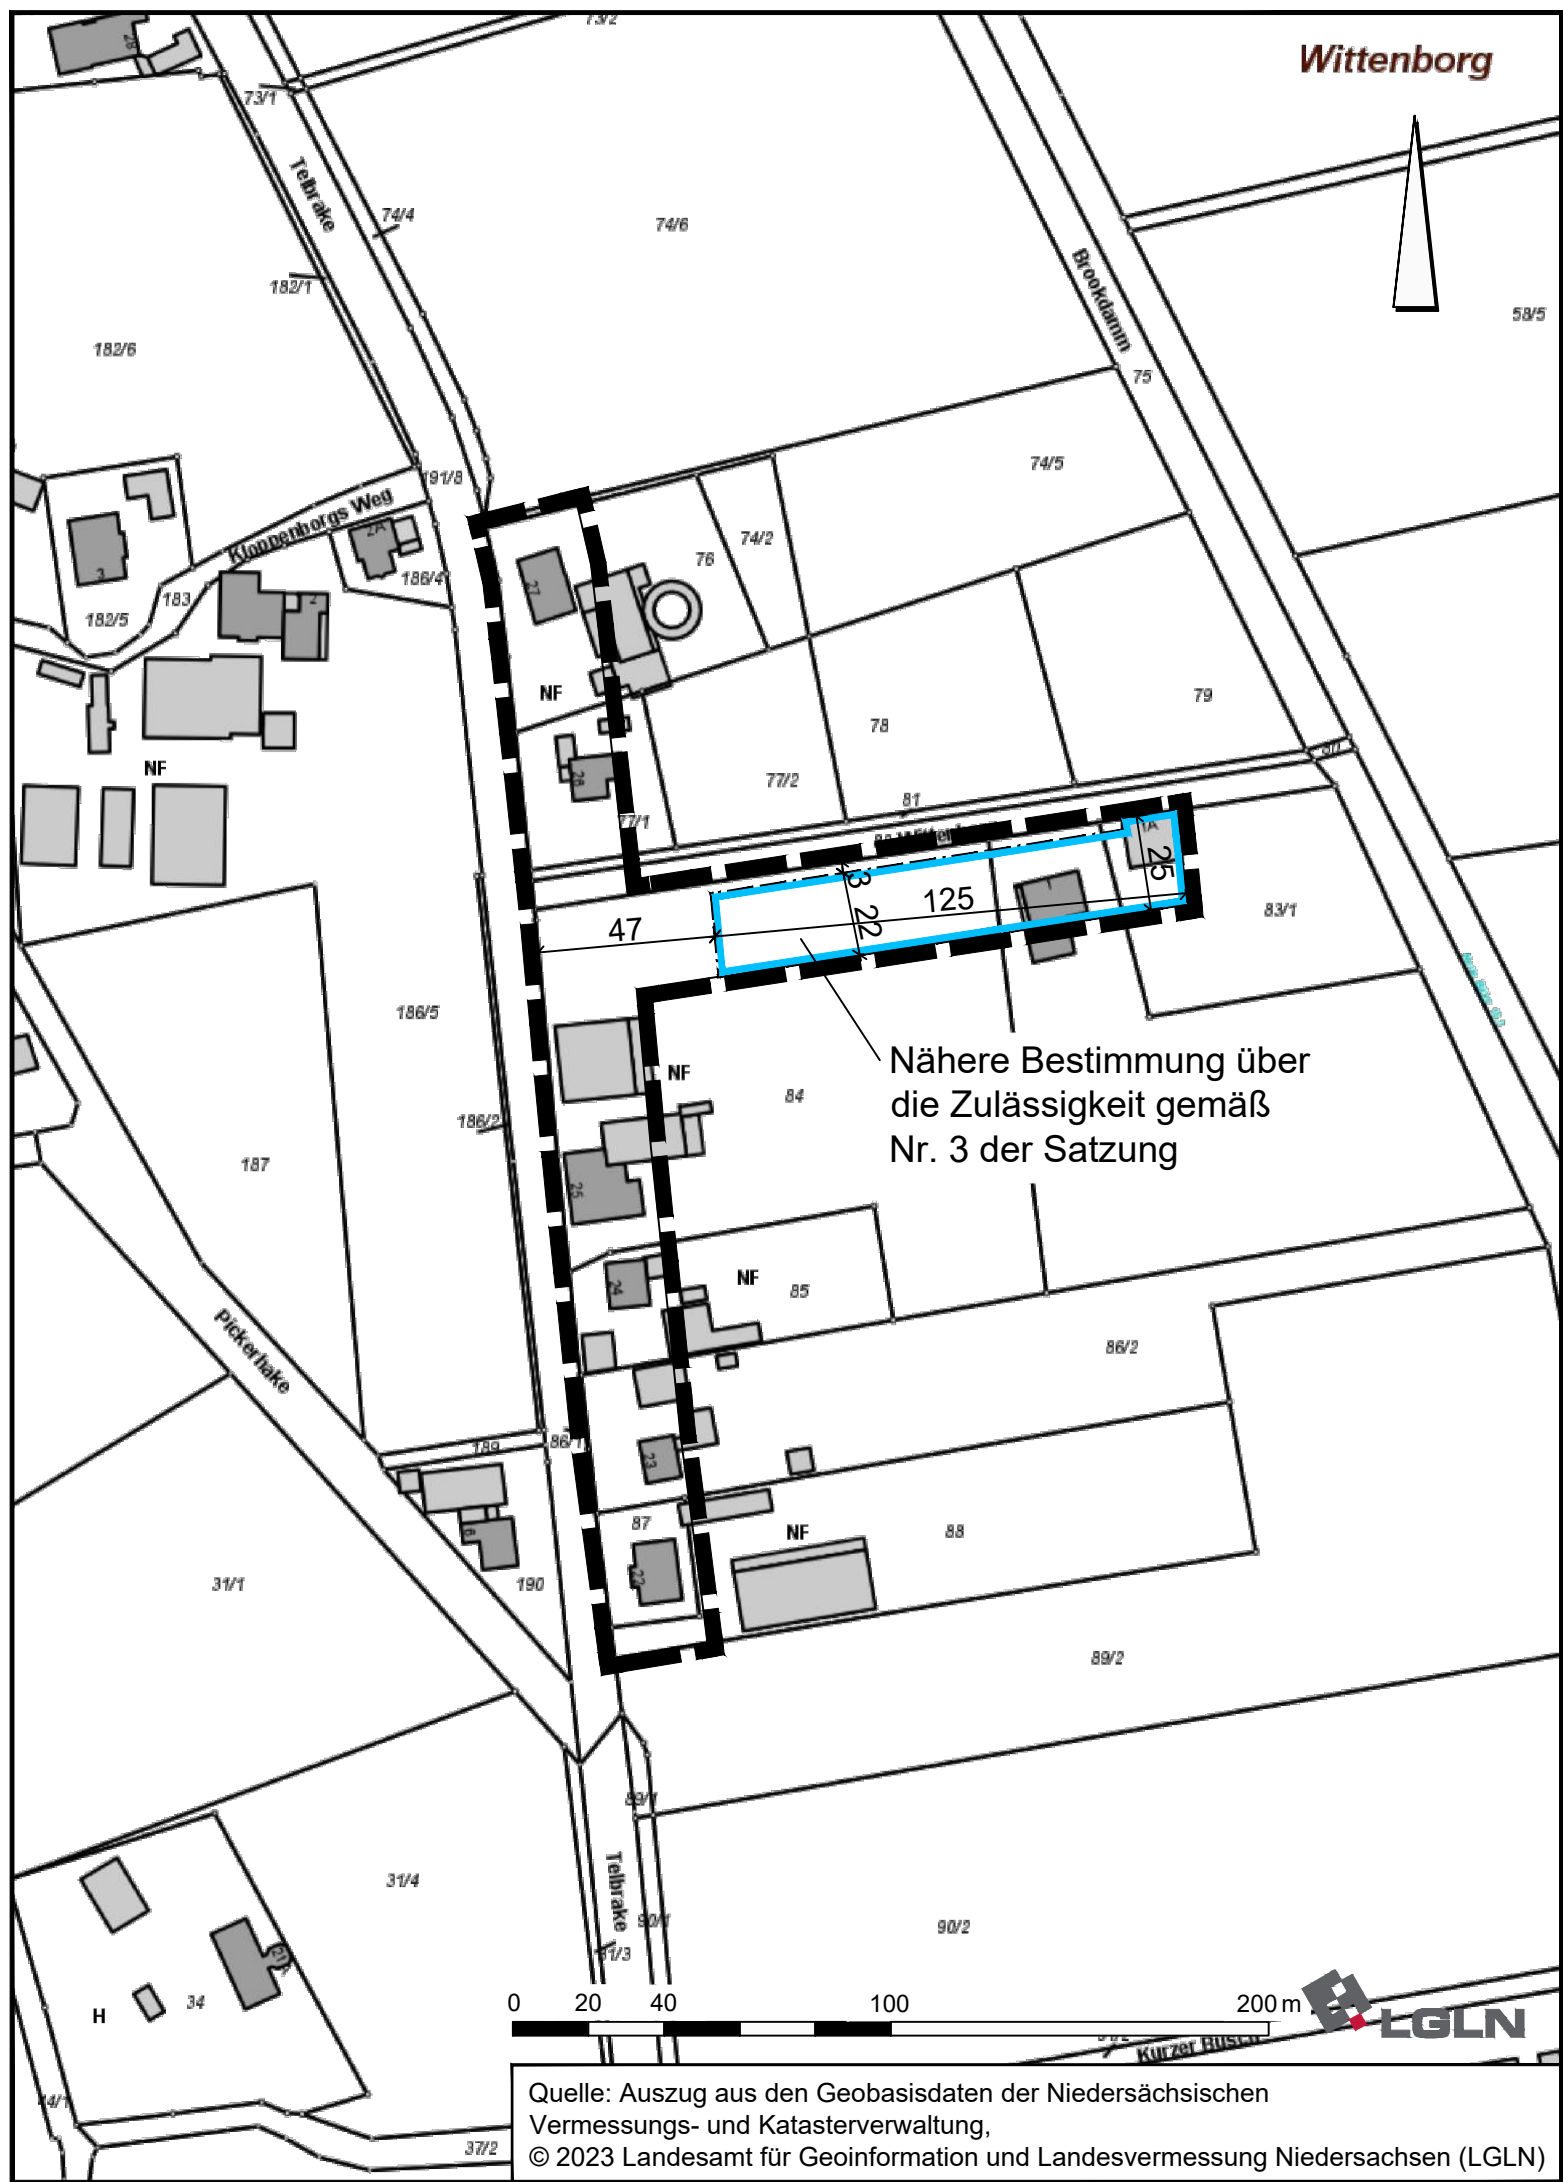

PLANZEICHENERKLÄRUNG

3. Bauweise, Baulinien, Baugrenzen

- Baugrenze
- überbaubare Fläche
- nicht überbaubare Fläche

15. Sonstige Planzeichen

- Geltungsbereich der Aussenbereichssatzung gemäß § 35 (6) BauGB

Stadt Vechta

Aussenbereichssatzung nach § 35 (6) BauGB "Wittenborg"

Mai 2023

M. 1 : 2.000

NWP Planungsgesellschaft mbH

Escherweg 1
26121 Oldenburg
Telefon 0441 97174 -0
Telefax 0441 97174 -73

Gesellschaft für räumliche
Planung und Forschung

Postfach 5335
26043 Oldenburg
E-Mail info@nwp-ol.de
Internet www.nwp-ol.de



Quelle: Auszug aus den Geobasisdaten der Niedersächsischen
Vermessungs- und Katasterverwaltung,
© 2023 Landesamt für Geoinformation und Landesvermessung Niedersachsen (LGLN)