


Legende


- Bestand Gebäude
- Bestands- Rohrleitungen in blass grau
- 1. Umbauschritt Spülwasser

Alle Rohrleitungen WQ 1.4571
Rohrleitungshalterung nicht dargestellt

Stutzen	Stutzen	Zoll
A	Einschweißstutzen mit 1 1/2" Kugelhahn und Reduzierung auf Systemanschluss für elektrische Druckmessung	1 1/2"
B	Einschweißstutzen mit Kugelhahn 1" Reduzierung auf Anschluss für Manometer	1"
C	Einschweißstutzen mit Handabsperrramatur als Schrägstellventil 1 1/2" für Messwasserleitung	1 1/2"
D	Einschweißstutzen mit Kugelhahn und Blindstopfen 1 1/2" als Spül- und Entleerungsanschluss	1 1/2"
E	Einschweißstutzen mit Absperrramatur 2" als Spül- und Entleerungsanschluss inkl. Storz C Kupplung und Blinddeckel	2"
F	Einschweißstutzen mit Flansch, Kugelhahn und Blindstopfen 1 1/2" für Notchlorung	1 1/2"
G	Einschweißstutzen mit Handabsperrramatur 1" als Schrägstellventil für Probenentnahme	1"
H	Einschweißstutzen mit Flansch passend für Be- und Entlüftungsventil	Wahl AN

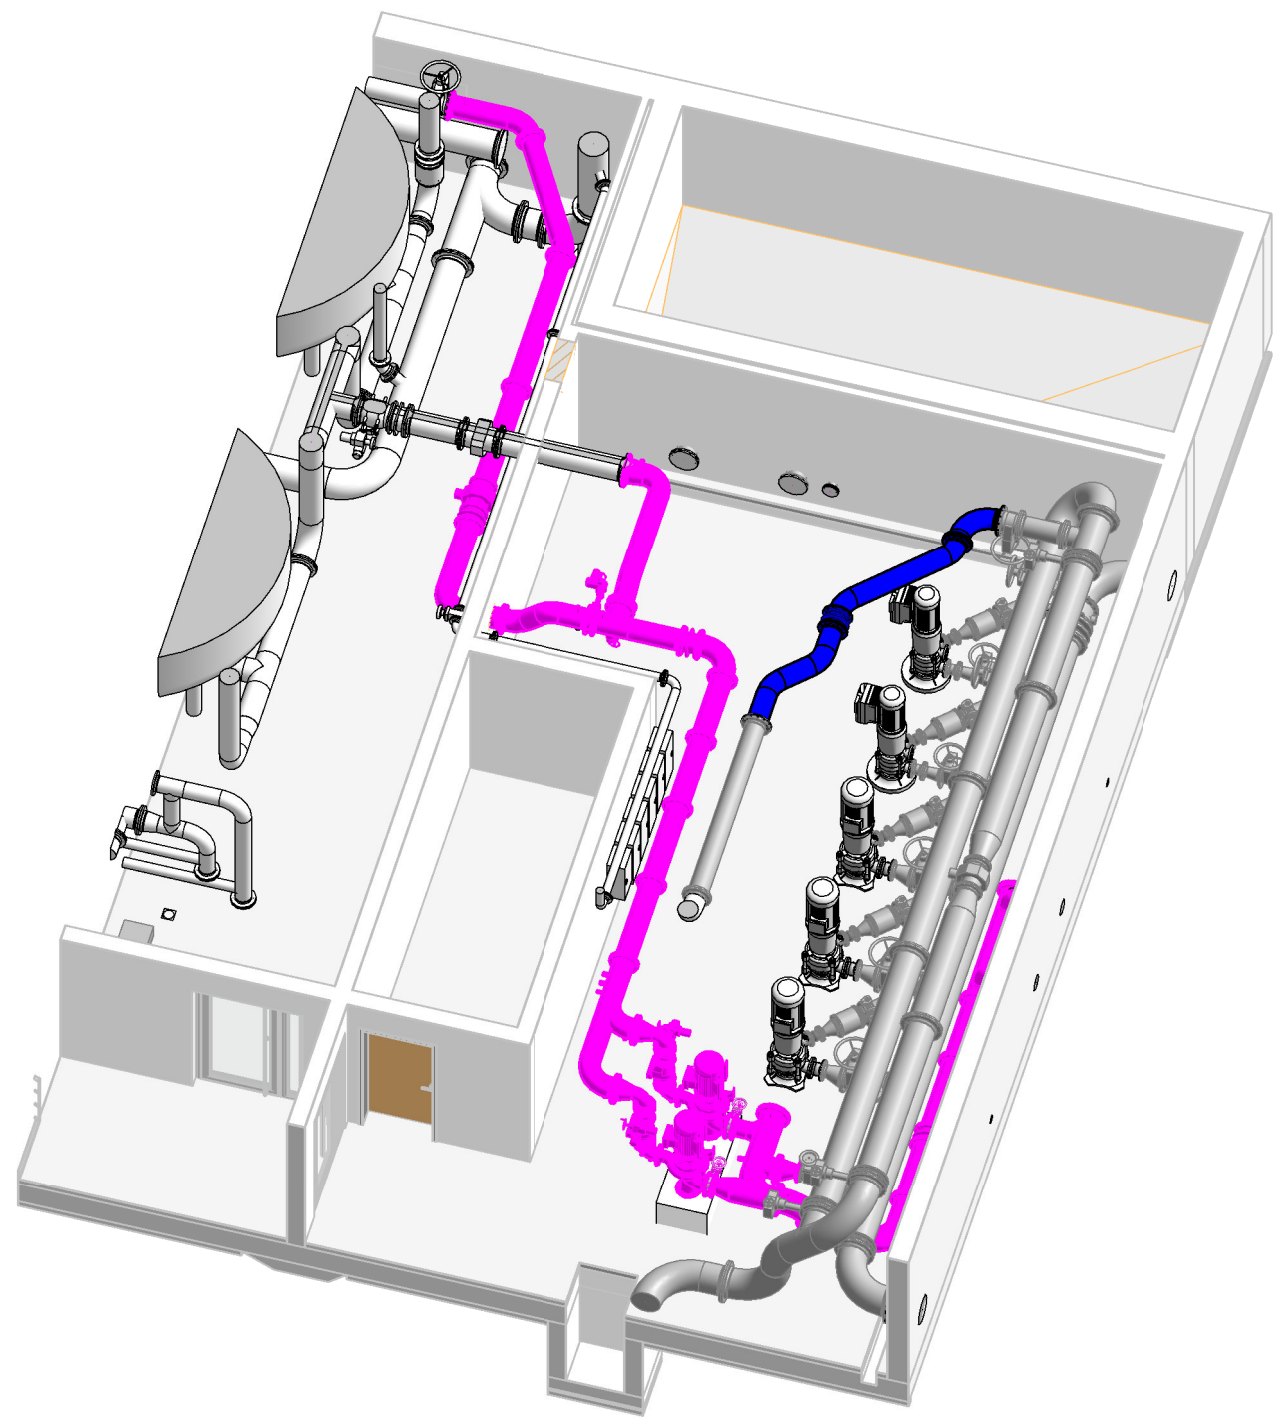


3D Ansicht 1. Umbauschritt

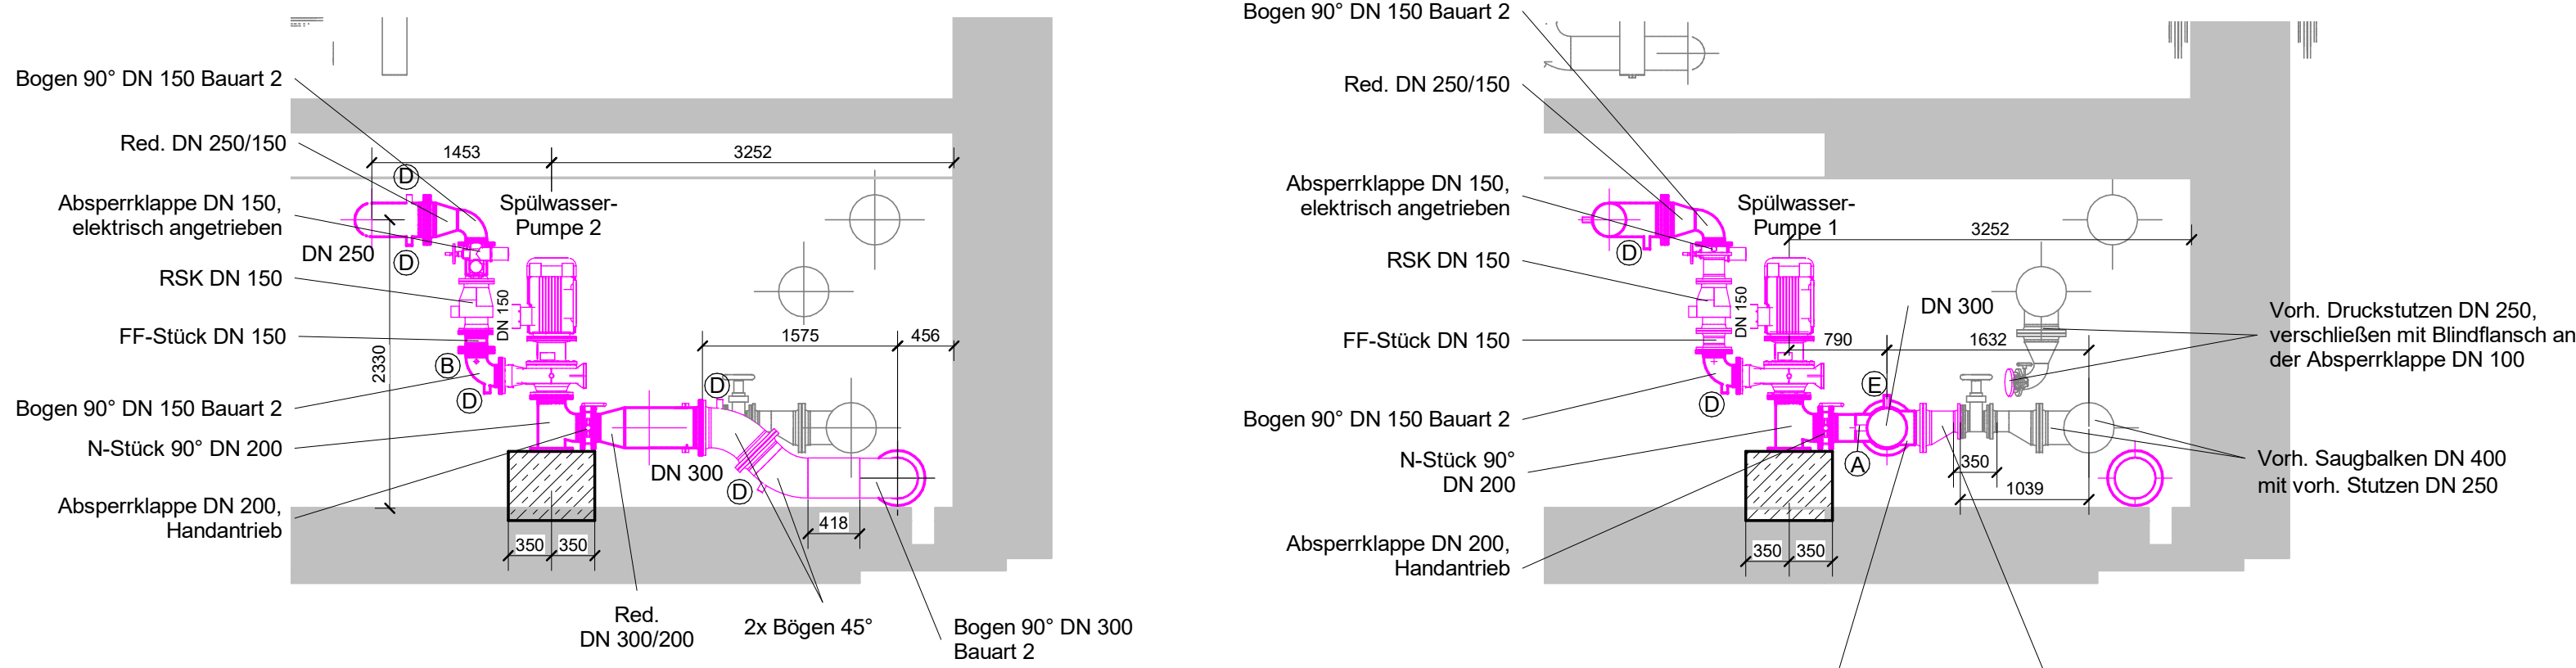



Schnitt U1-A

Schnitt U1-B

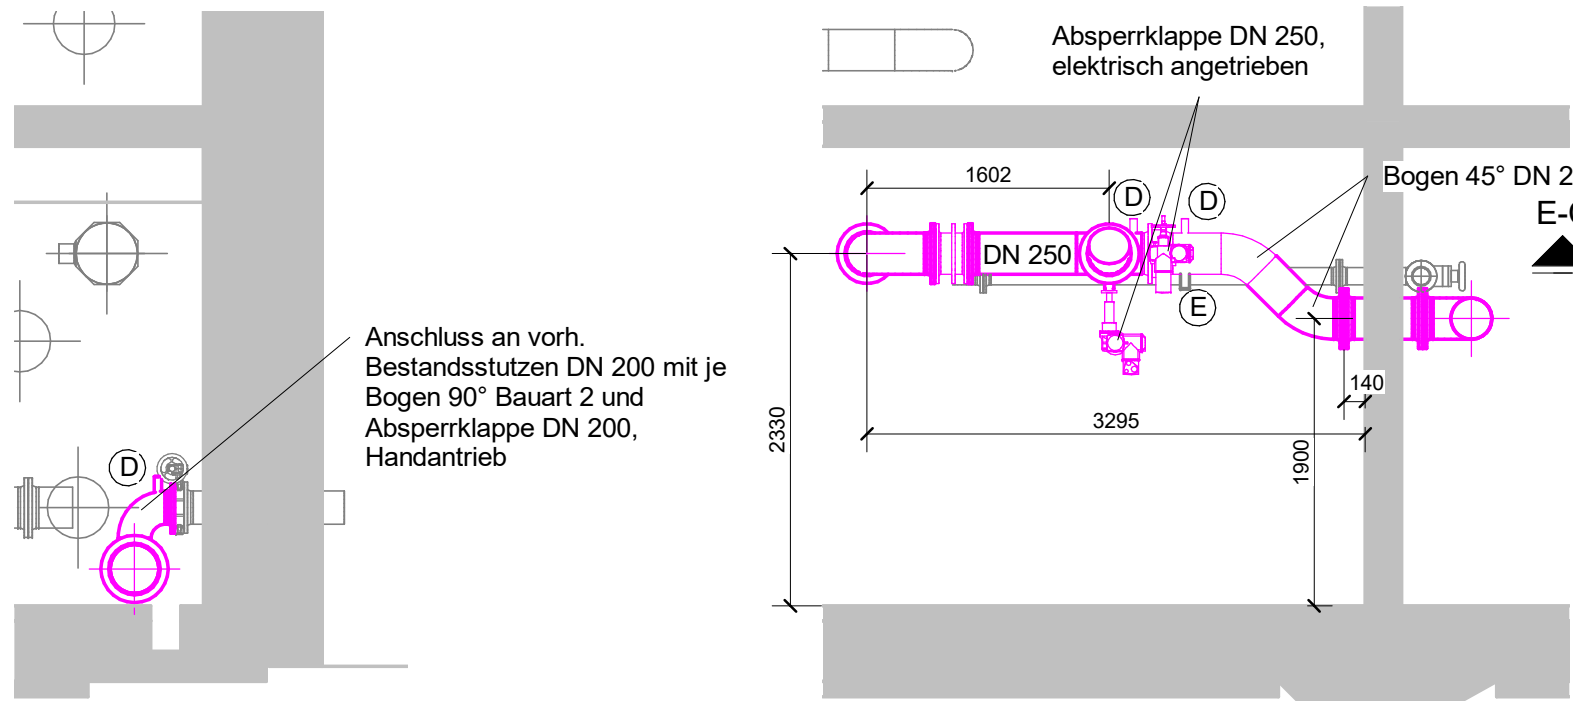


Schnitt U1-C


Schnitt U1-D

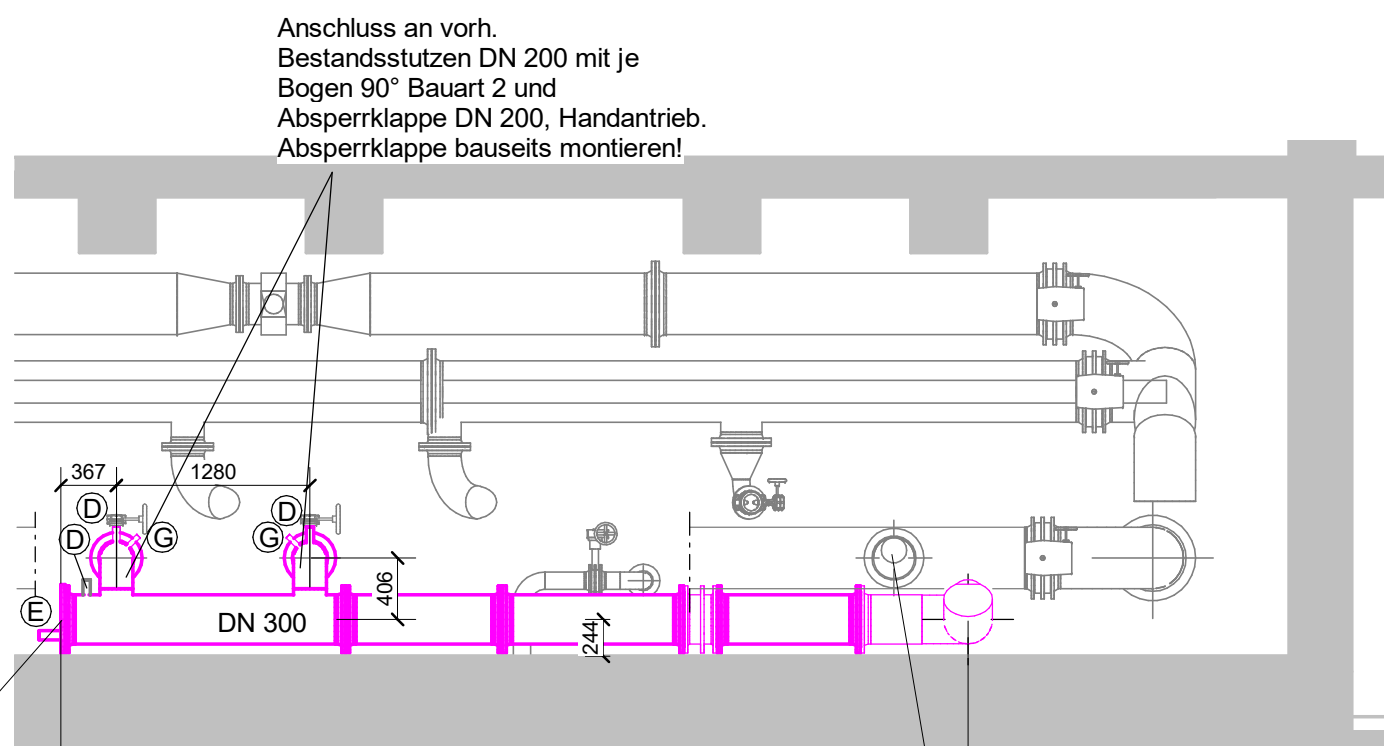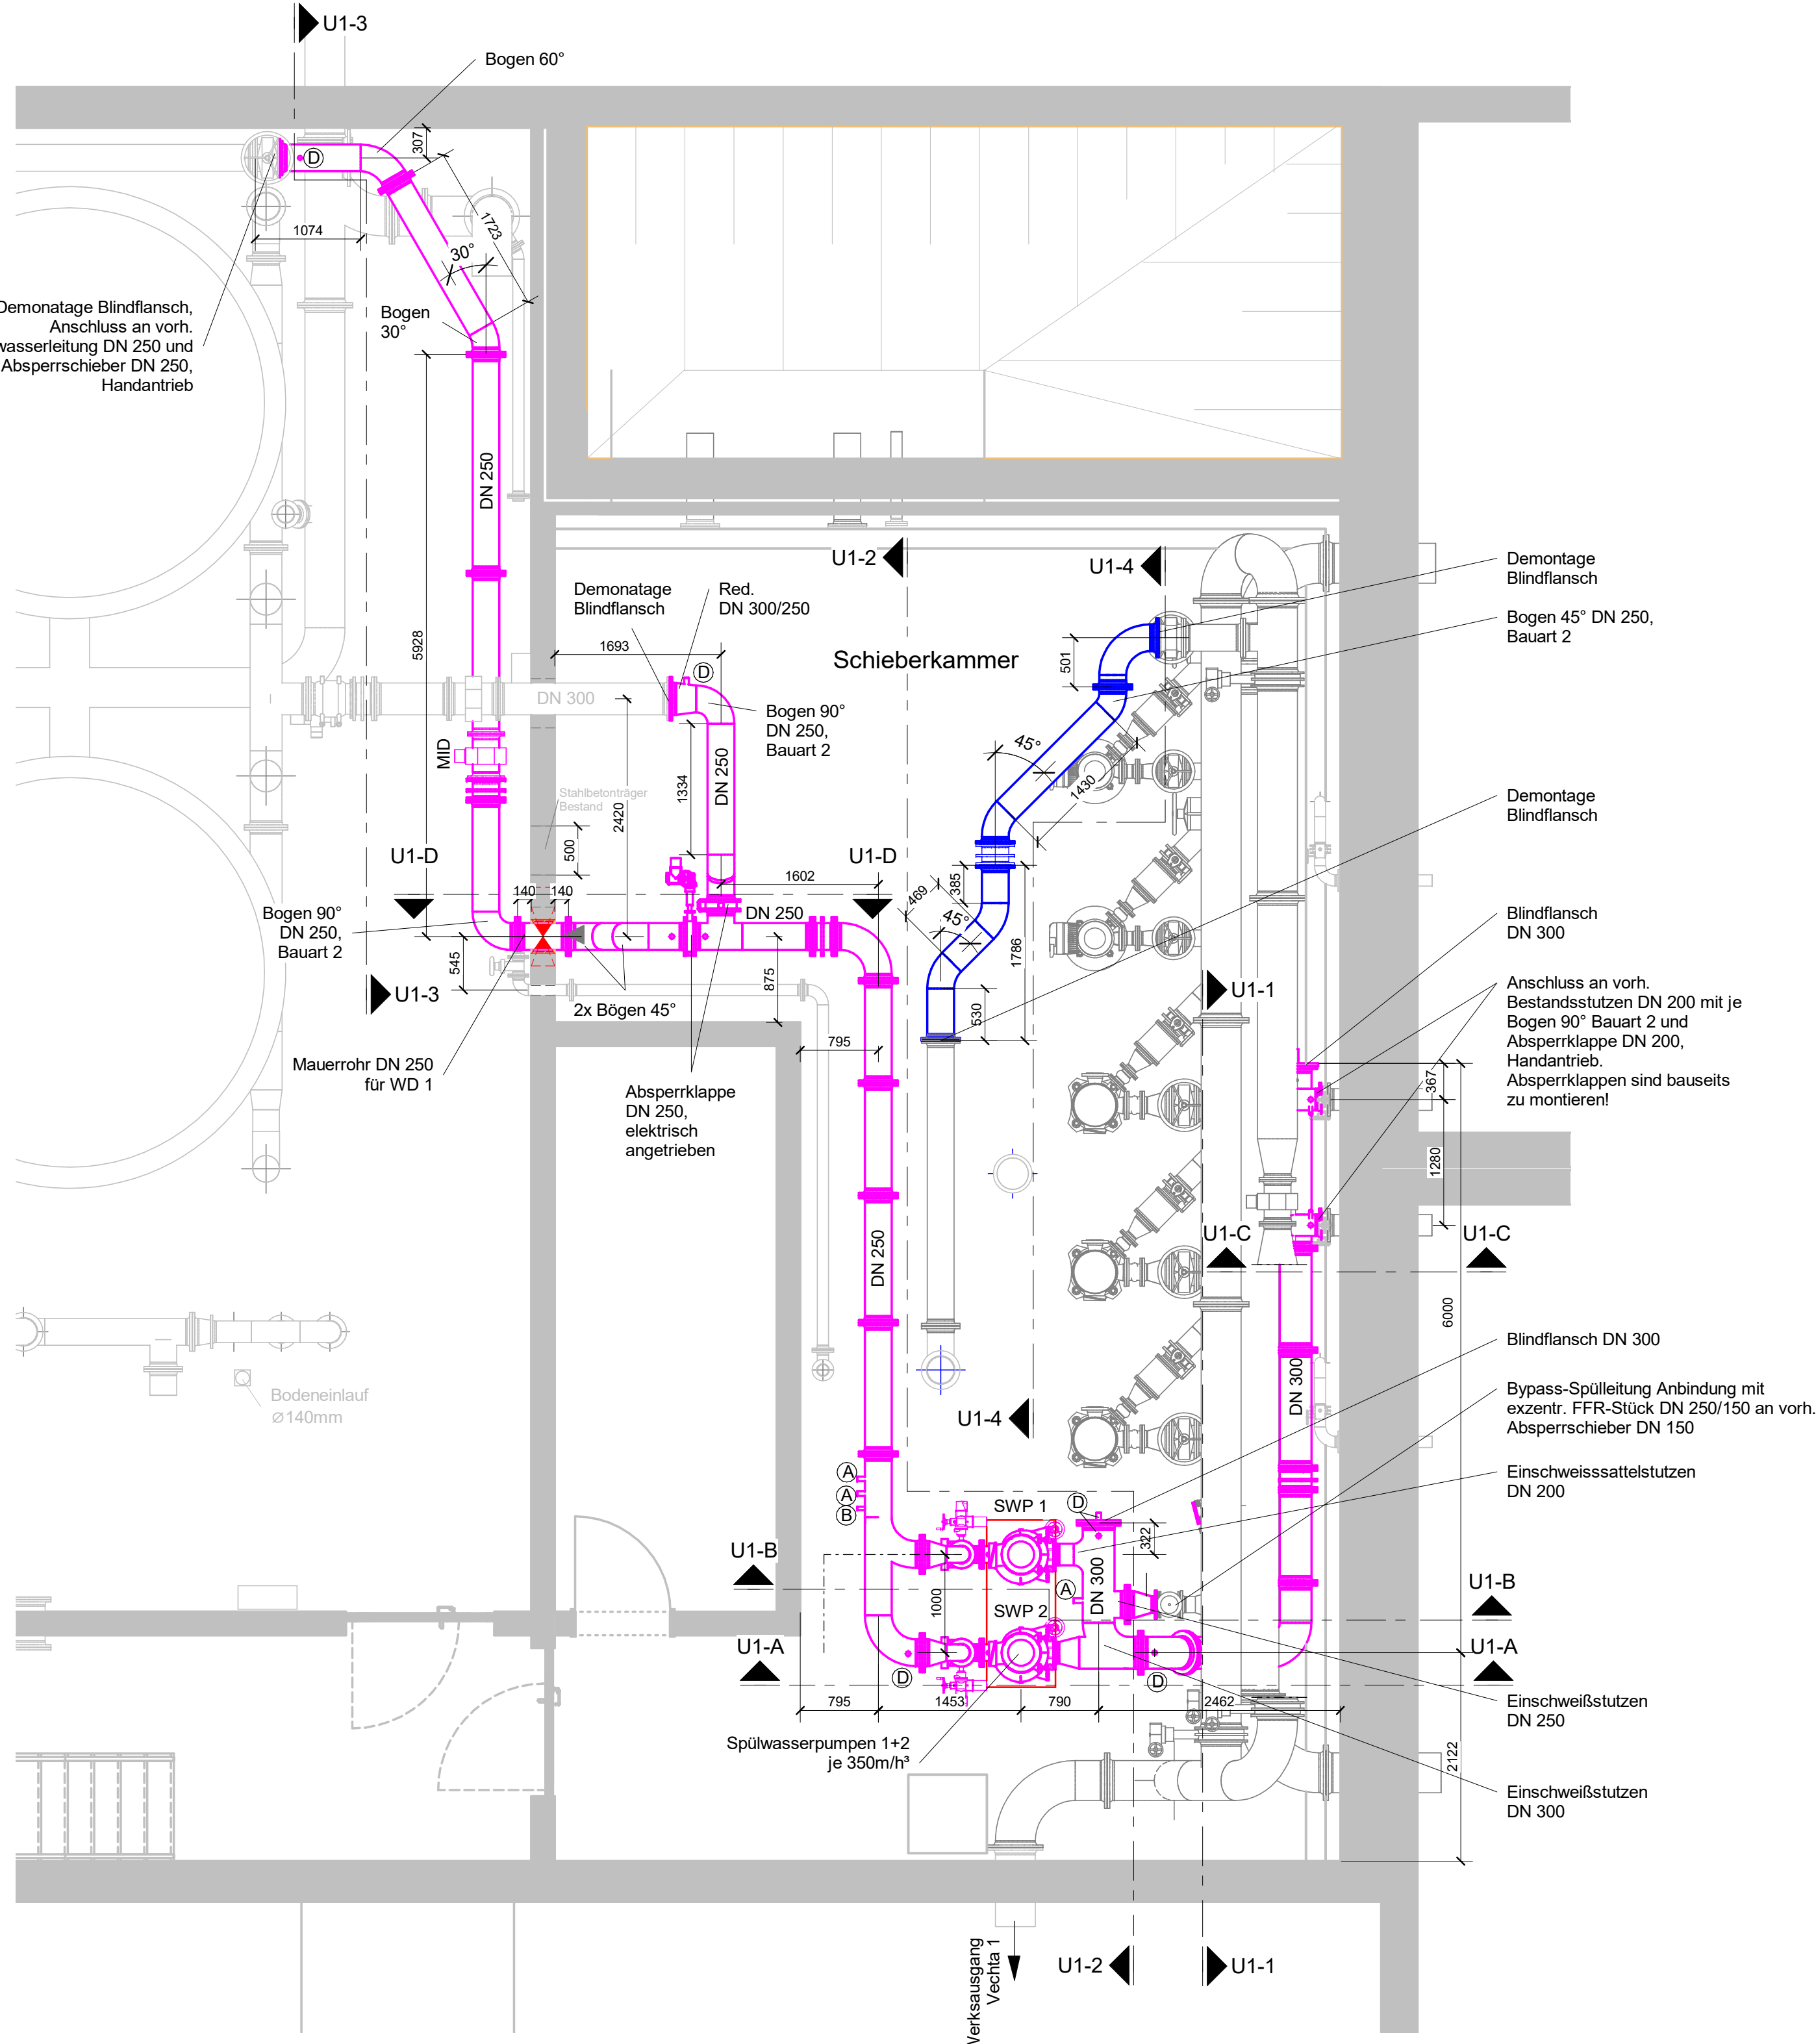


Schnitt U1-1

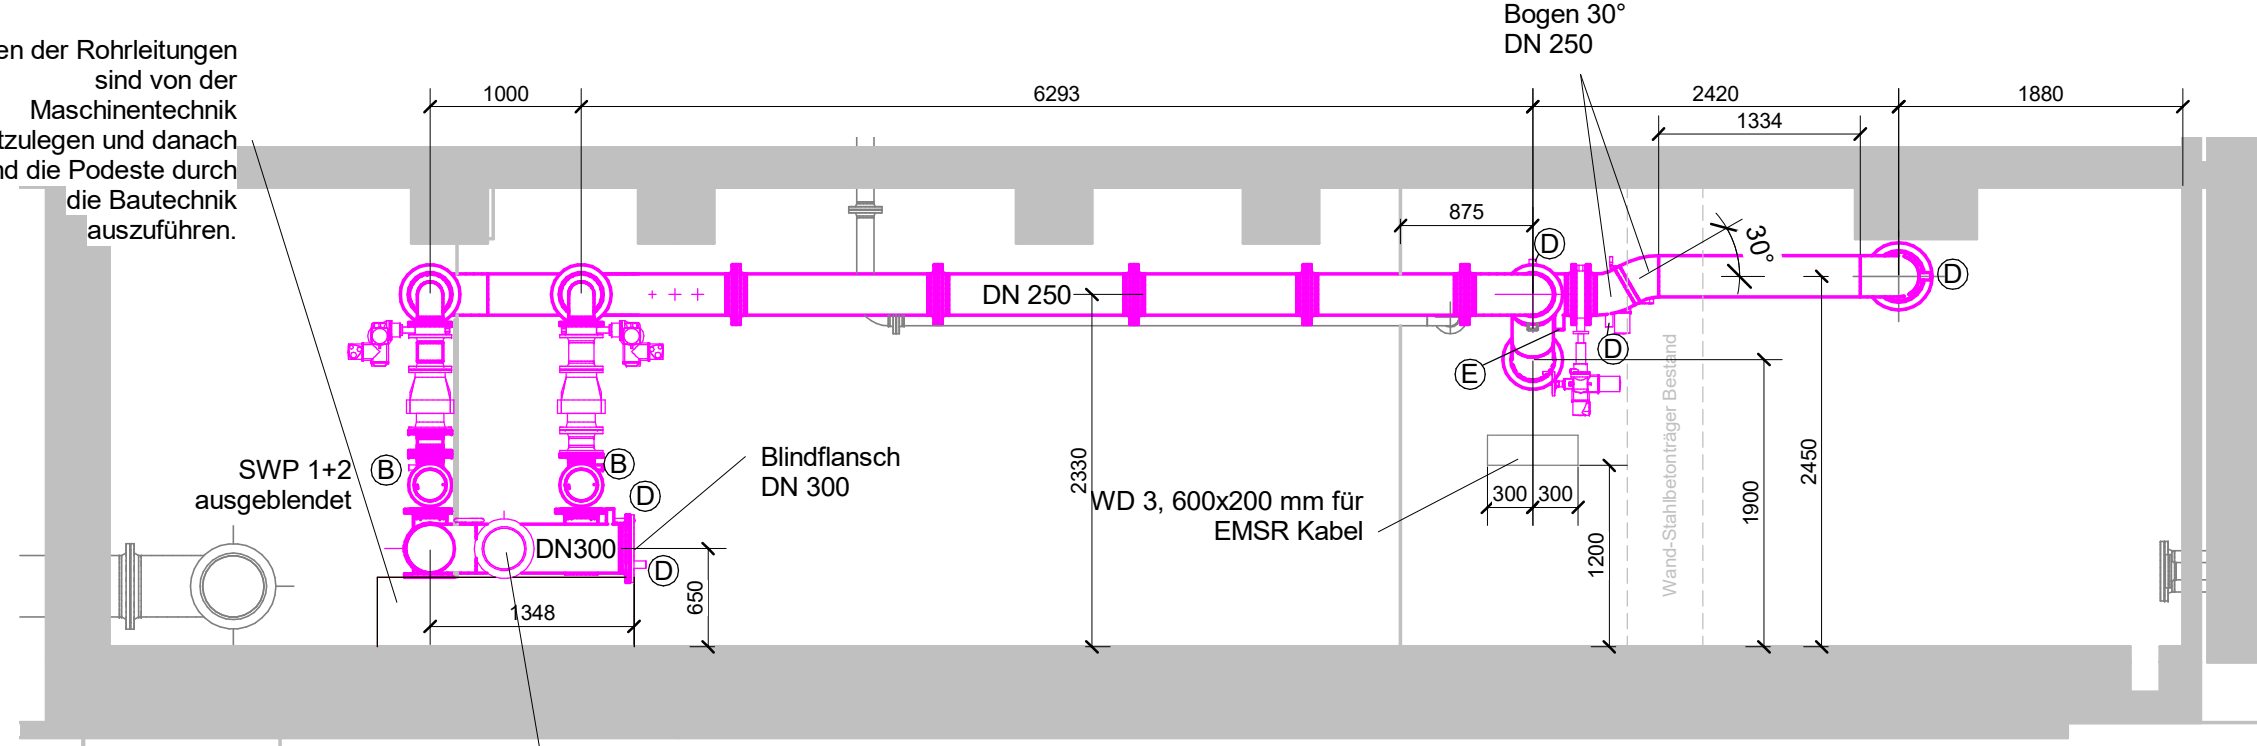

Schnitt U1-2

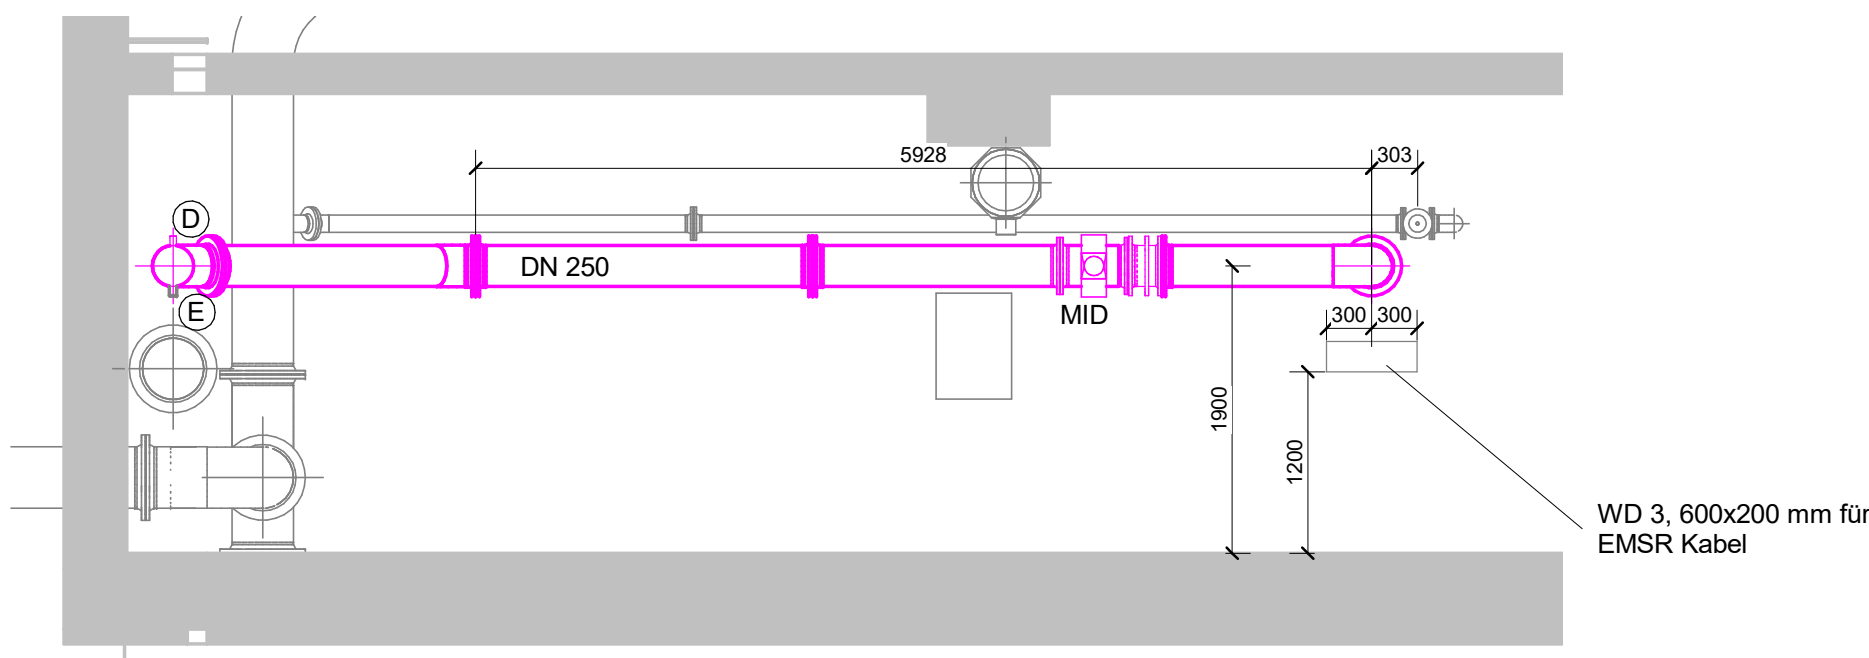

Schnitt U1-3

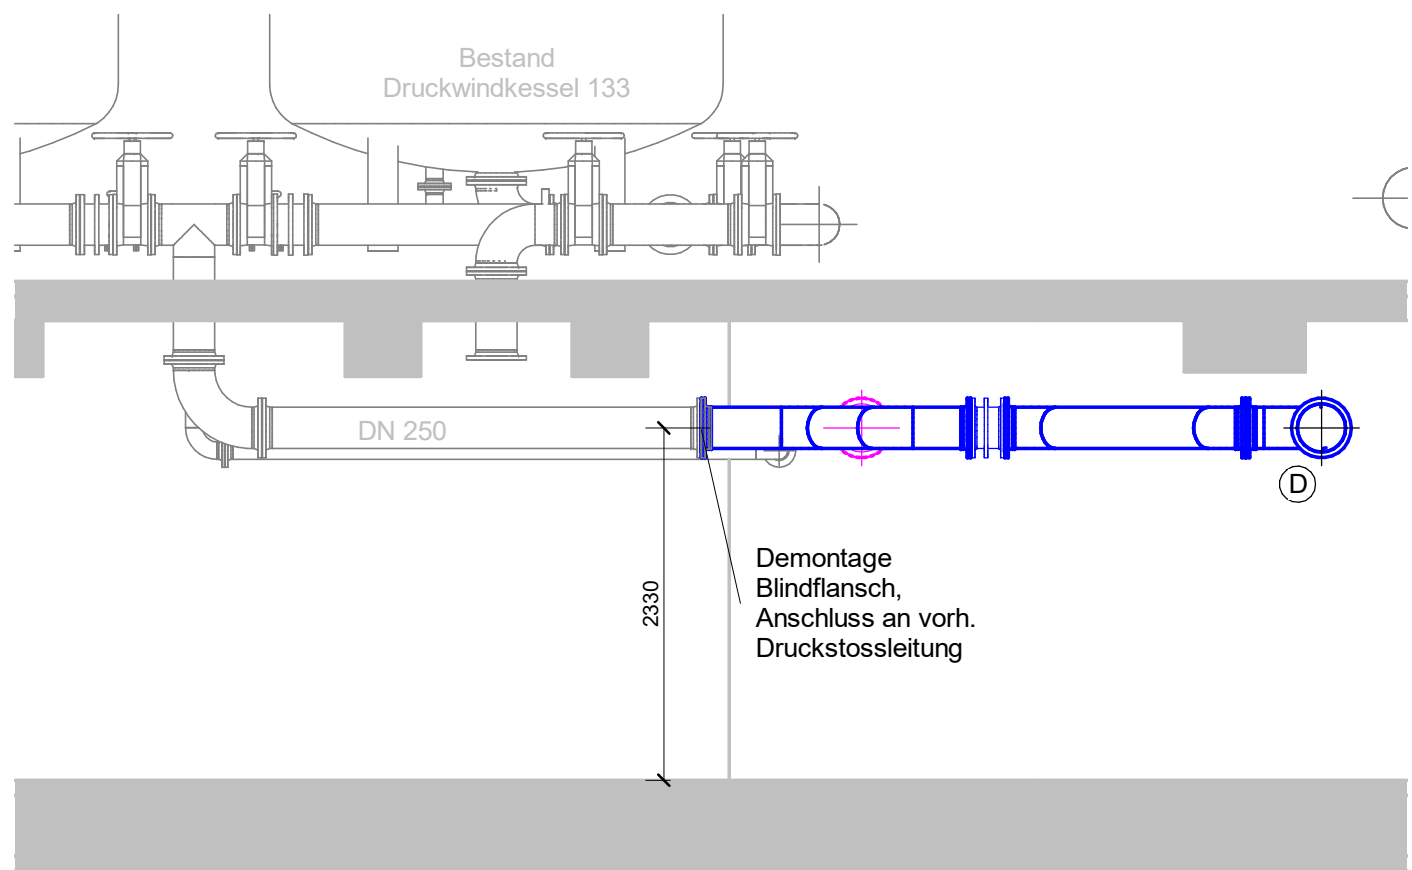

Schnitt U1-4

Stand: 26.04.2024

± 0.00 OKFFB EG = +43.20 m NHN

Index Änderung gez. / bearb. geprüft Datum

Wasserwerk Vechta
Eigenbetrieb der Stadt Vechta
Holzhausen 8
49377 Vechta
Tel.: 04441-9285-0
Fax: 04441-9285-11

Projekt
Erneuerung des Reinwasserpumpwerks

Darstellung
Grundriss und Schnitte UG
1. Umbauschritt

Leistungsphase
Ausführungsplanung

Mitg.	Datum	Name
gez.	03.08.2023	IB
bearb.	03.08.2023	JSC
geprüft	26.04.2024	TW

Dr. Born - Dr. Ermel GmbH
Friedenweg 7 - 28832 Achim
Tel. 04230 758-0 Fax 04230 758-500
bei@born-ermel.de www.born-ermel.de

Zeichnungs-Nr.