



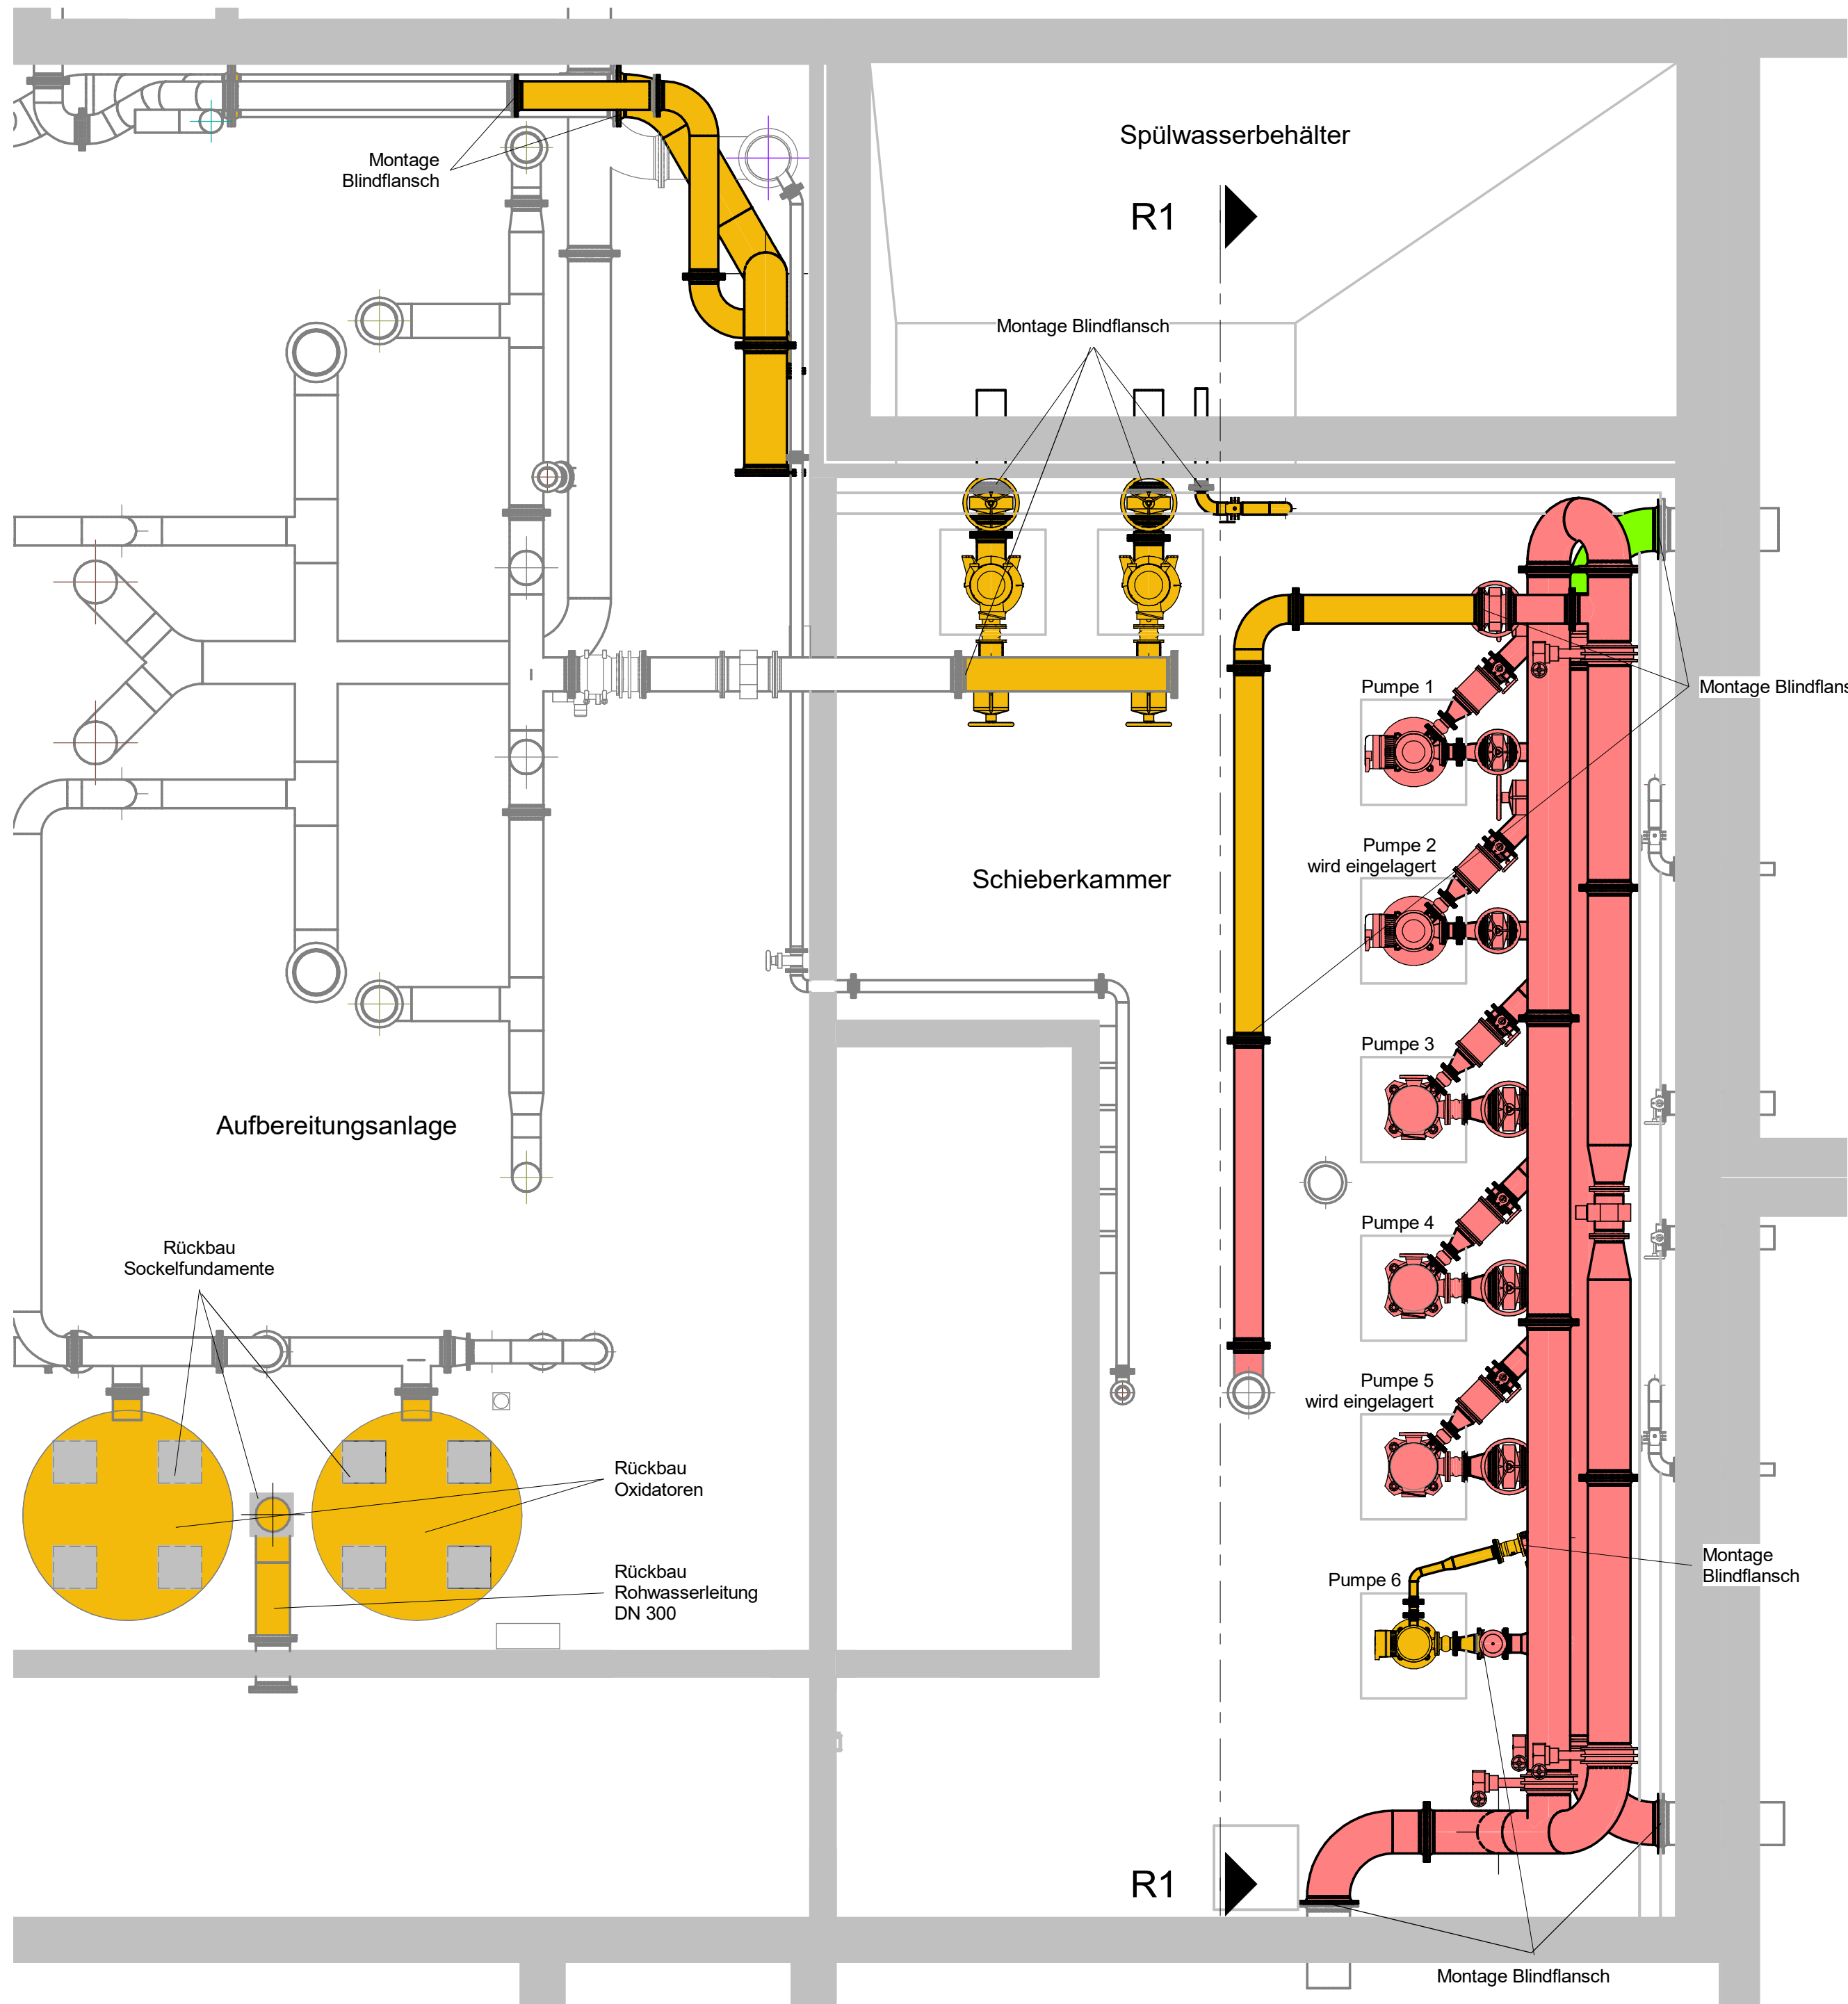

Grundriss Kellergeschoss Bestand

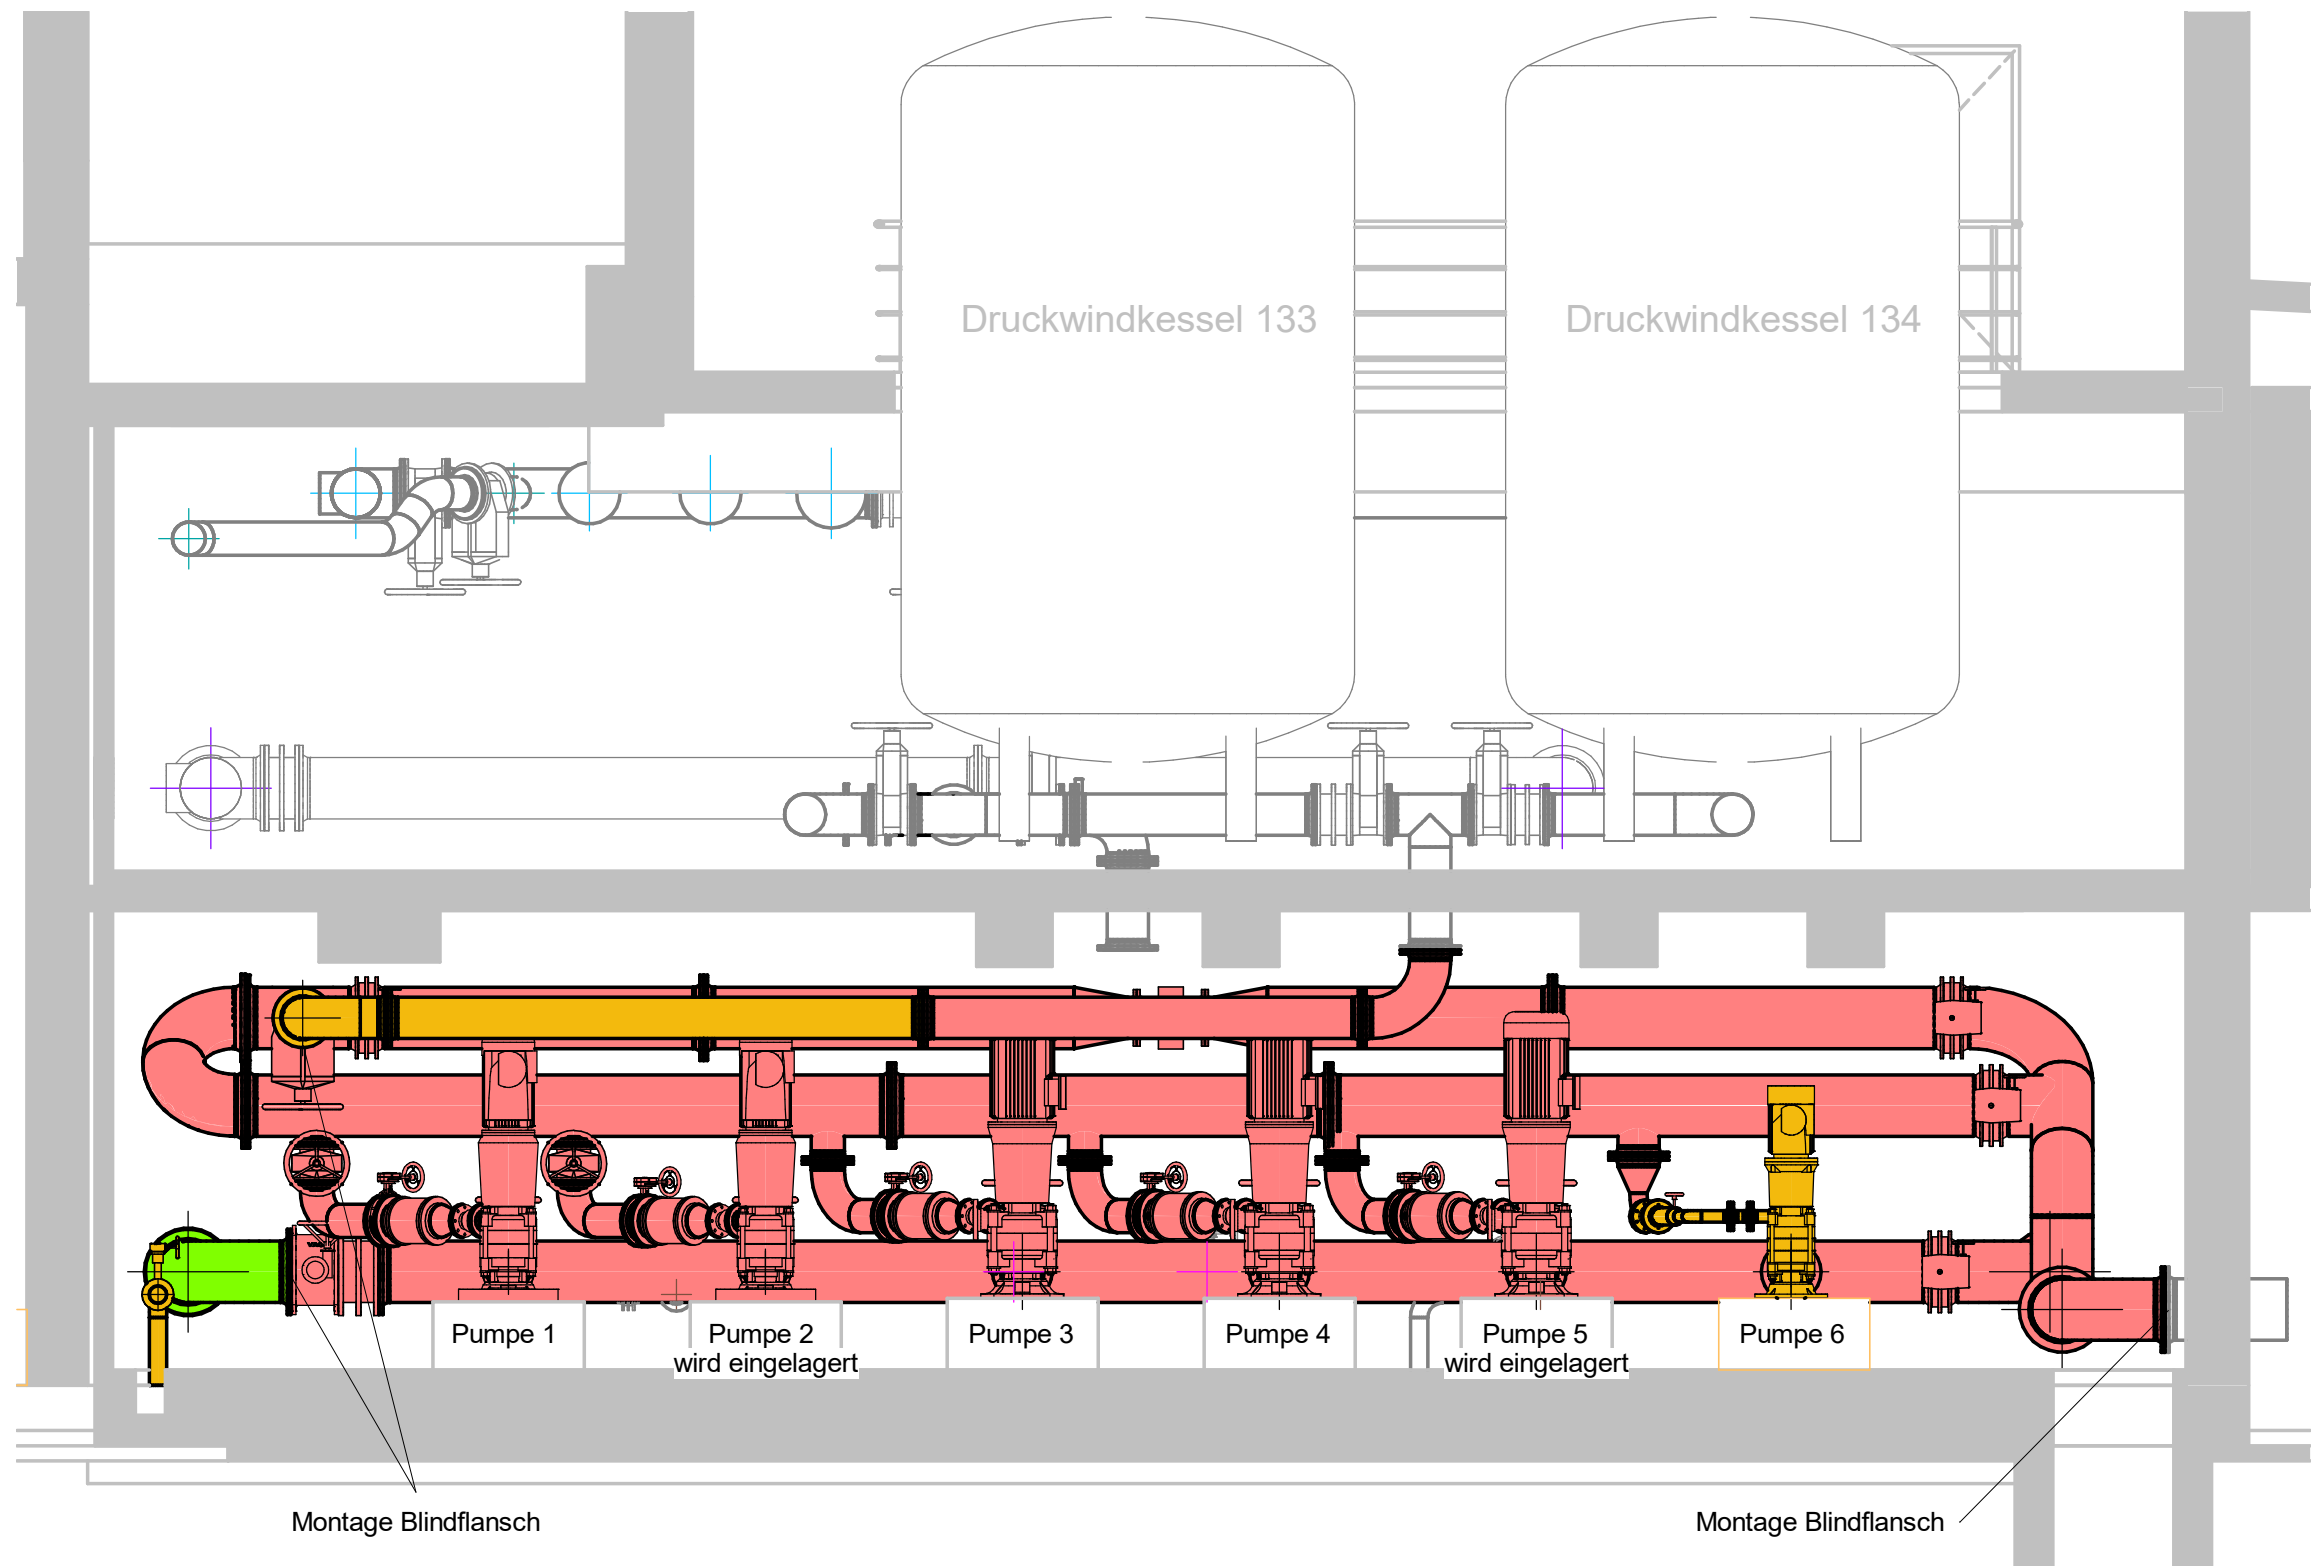

Schnitt R1

Legende

- Bestand Gebäude
- Rückbau Maßnahmen vor dem 1. Umbauschritt
- Rückbau Maßnahmen vor dem 2. Umbauschritt
- Rückbau Maßnahmen vor dem Endausbau

Stand: 26.04.2024

± 0.00 OKFFB EG = +43.20 m NHN

Index	Änderung	gez. / bearb.	geprüft	Datum
-------	----------	---------------	---------	-------



WasserWerk Vechta
Eigenbetrieb der Stadt Vechta
Holzhausen 8
49377 Vechta

Tel.: 04441-9285-0
Fax: 04441-9285-11

Projekt
Erneuerung des Reinwasserpumpwerks

Darstellung
Rückbau Maschinentechnik

Leistungsphase
Ausführungsplanung

 BORN ERMEL Ingenieure	1 : 50	gez.	10.08.2023	IE
		bearb.	10.08.2023	JS
		geprüft	24.04.2024	TV
		Datei: siehe linken Planrand		
Dr. Born - Dr. Ermel GmbH Finienweg 7 · 28832 Achim Tel. (04202) 758-0 · Fax (04202) 758-500 be@bom-ermel.de · www.bom-ermel.de	Zeichnungs-Nr.		Originalgröße: (974mm x 420mm)	