

Maßnahme 8)
Parkscheibe 2h

Maßnahme 5)
Bewirtschaften
Zone 1

Maßnahme 1)
Parkscheibe 2h
Mitarbeiter frei

Maßnahme 6)
Parkscheibe 2h

Maßnahme 3 / 4
Bewirtschaften
Zone 3

Maßnahme 6)
Parkscheibe 2h

Maßnahme 7)
Bewirtschaften
Zone3

Maßnahme 2)
Bewirtschaften
Zone 1

Maßnahme 5)
Bewirtschaften
Zone 1




Stadt Vechta

Maßstab: 1:5.000
 Bearbeiter: Tobias Ellmann
 Datum: 06.11.2025

Auszug aus der
 Liegenschaftskarte

Nur für den internen Gebrauch

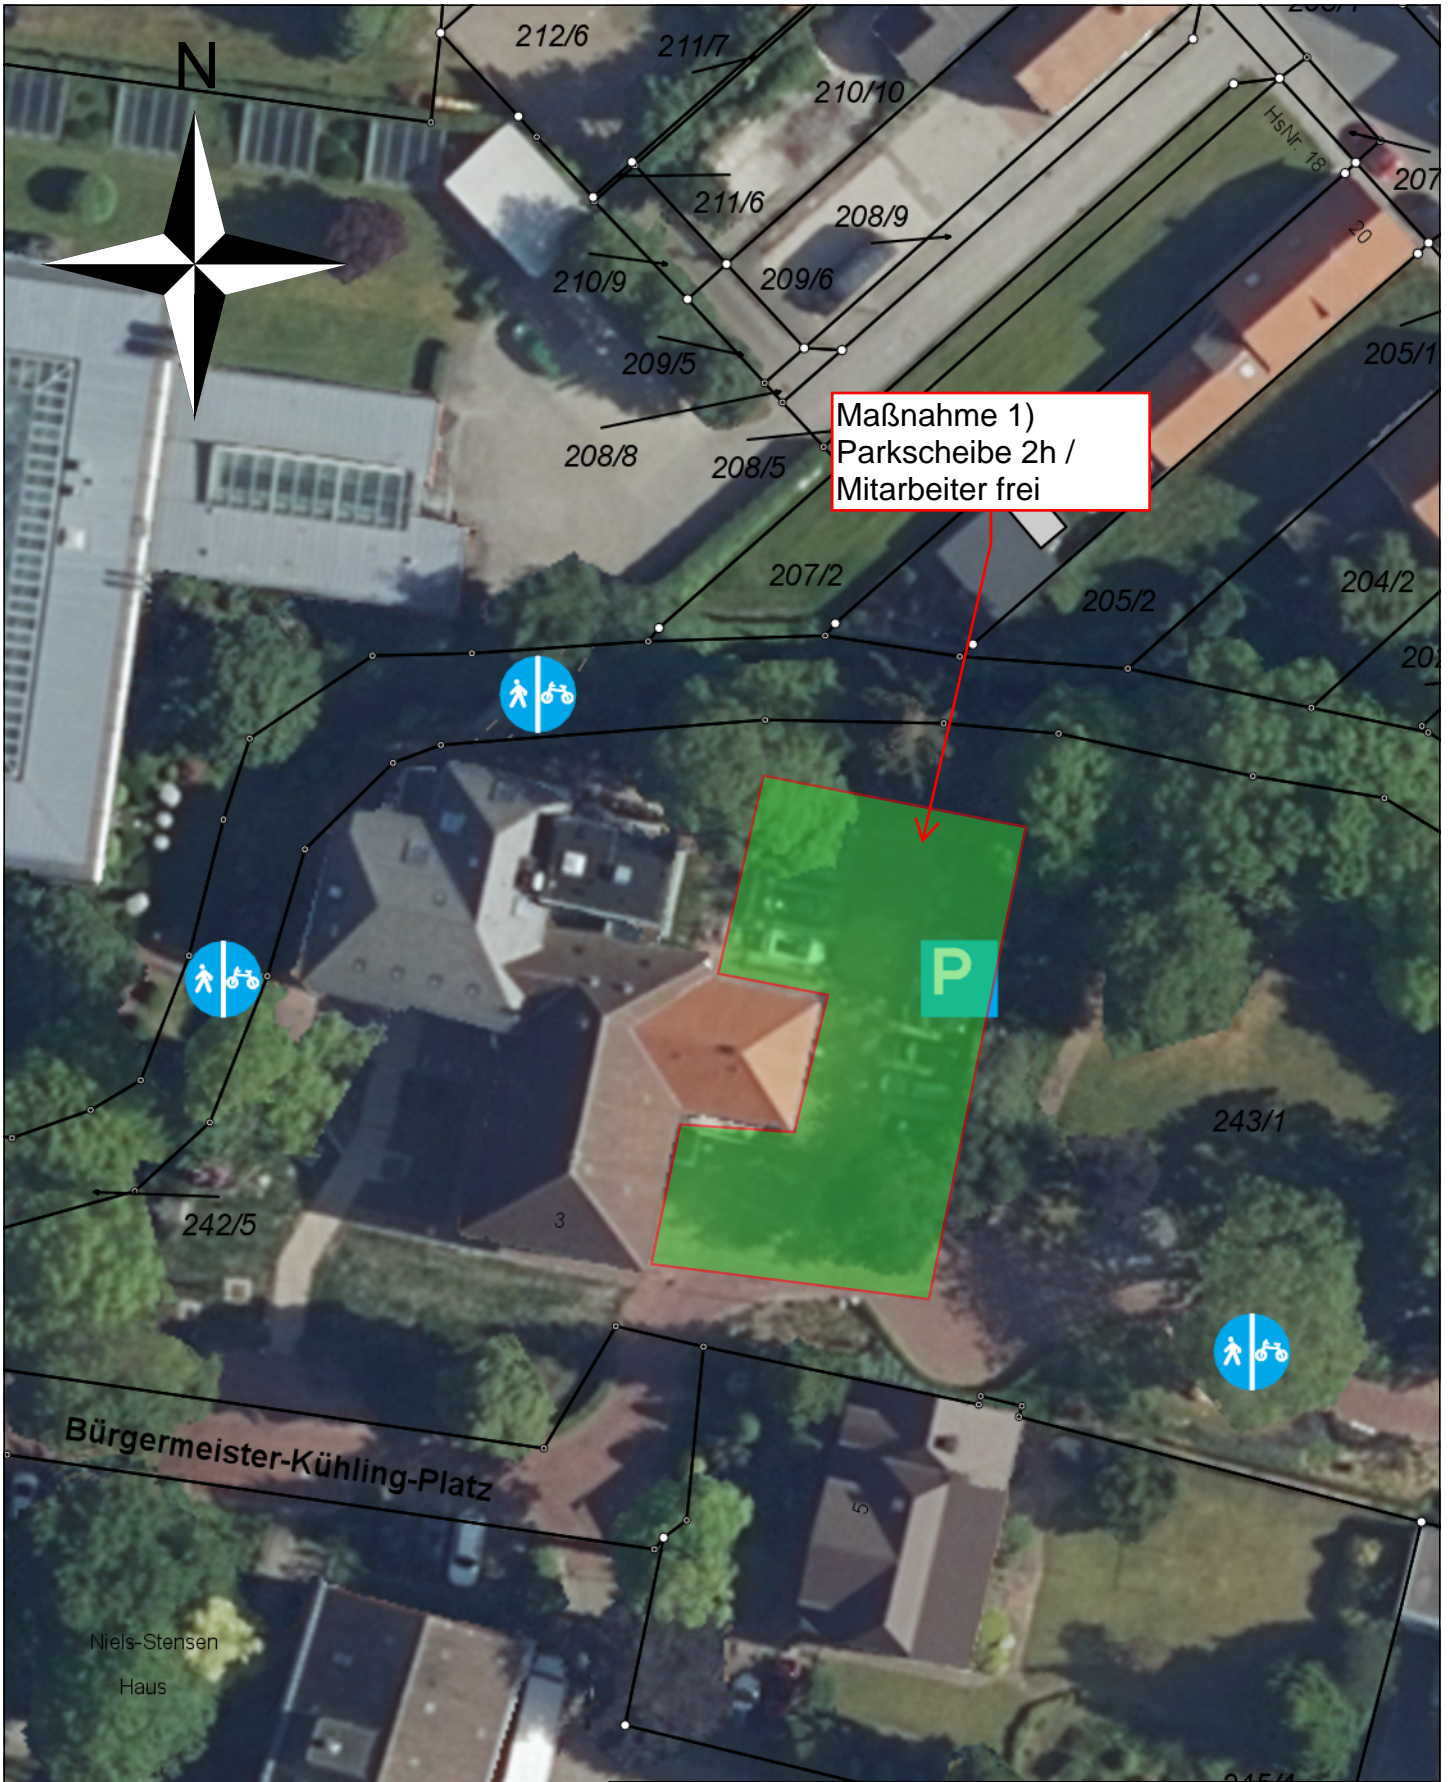

Maßnahme 1)
Parkscheibe 2h /
Mitarbeiter frei




Stadt Vechta

Maßstab: 1:500
 Bearbeiter: Tobias Ellmann
 Datum: 06.11.2025

Auszug aus der
 Liegenschaftskarte

Nur für den internen Gebrauch

6/17
 25 m

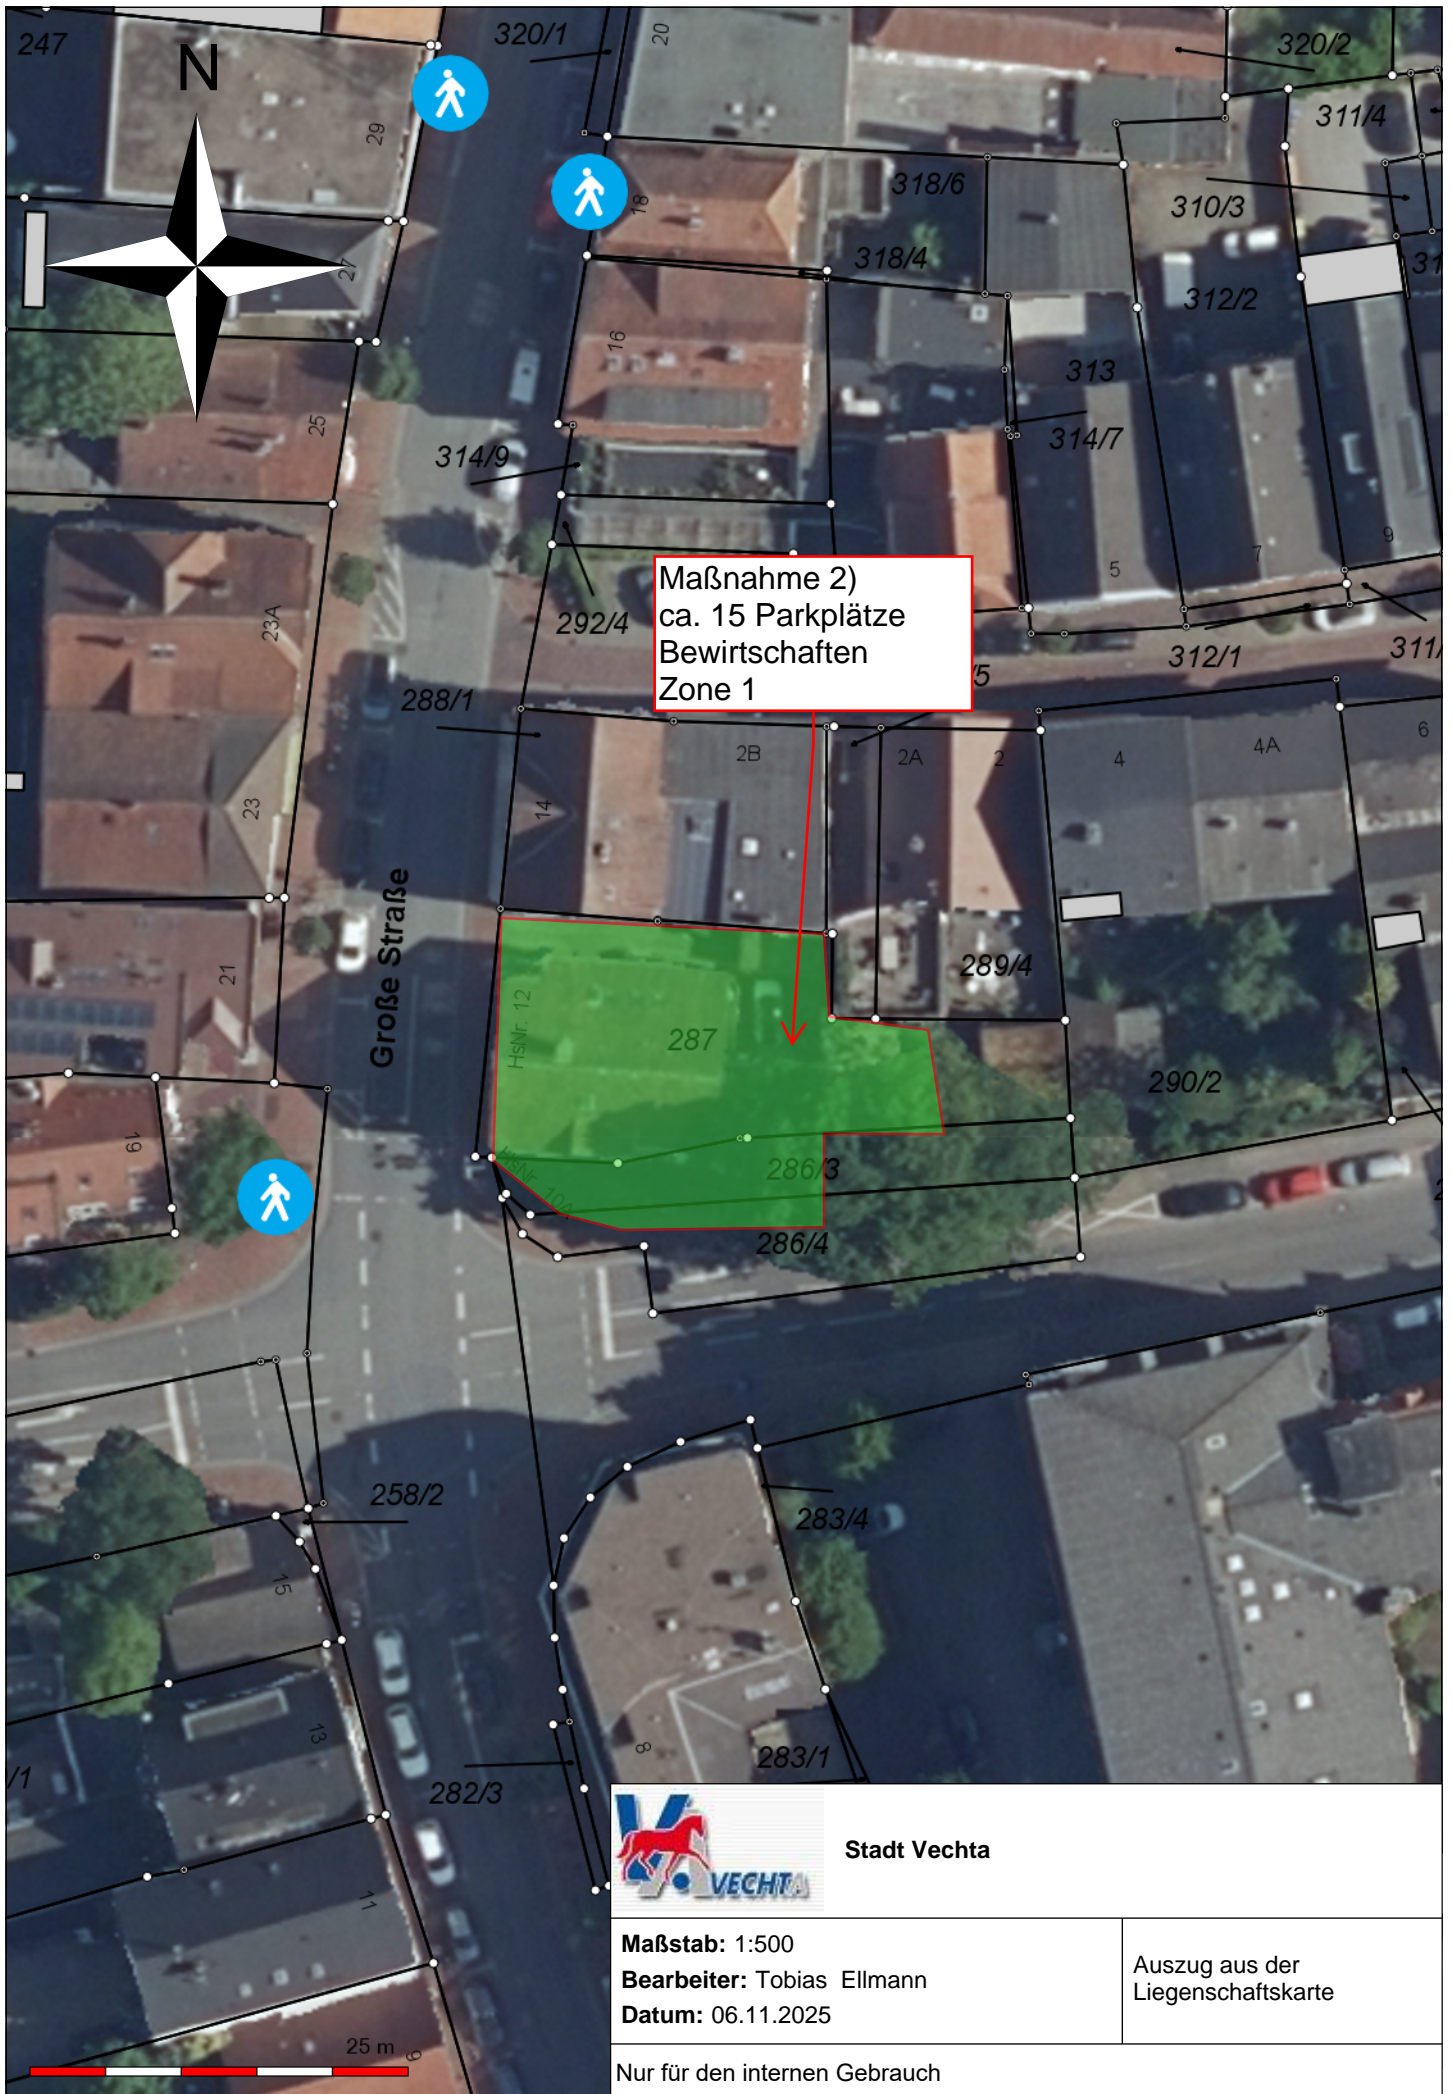

Maßnahme 2)
ca. 15 Parkplätze
Bewirtschaften
Zone 1

Große Straße



Stadt Vechta

Maßstab: 1:500
 Bearbeiter: Tobias Ellmann
 Datum: 06.11.2025

Auszug aus der
 Liegenschaftskarte

Nur für den internen Gebrauch

25 m



Maßnahme 4)
5 Parkplätze
Bewirtschaften
Zone 3

Maßnahme 3)
13 Parkplätze
Bewirtschaften
Zone 3




Stadt Vechta




Maßstab: 1:500
Bearbeiter: Tobias Ellmann
Datum: 06.11.2025

Auszug aus der
Liegenschaftskarte

Nur für den internen Gebrauch

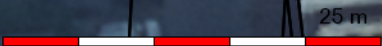

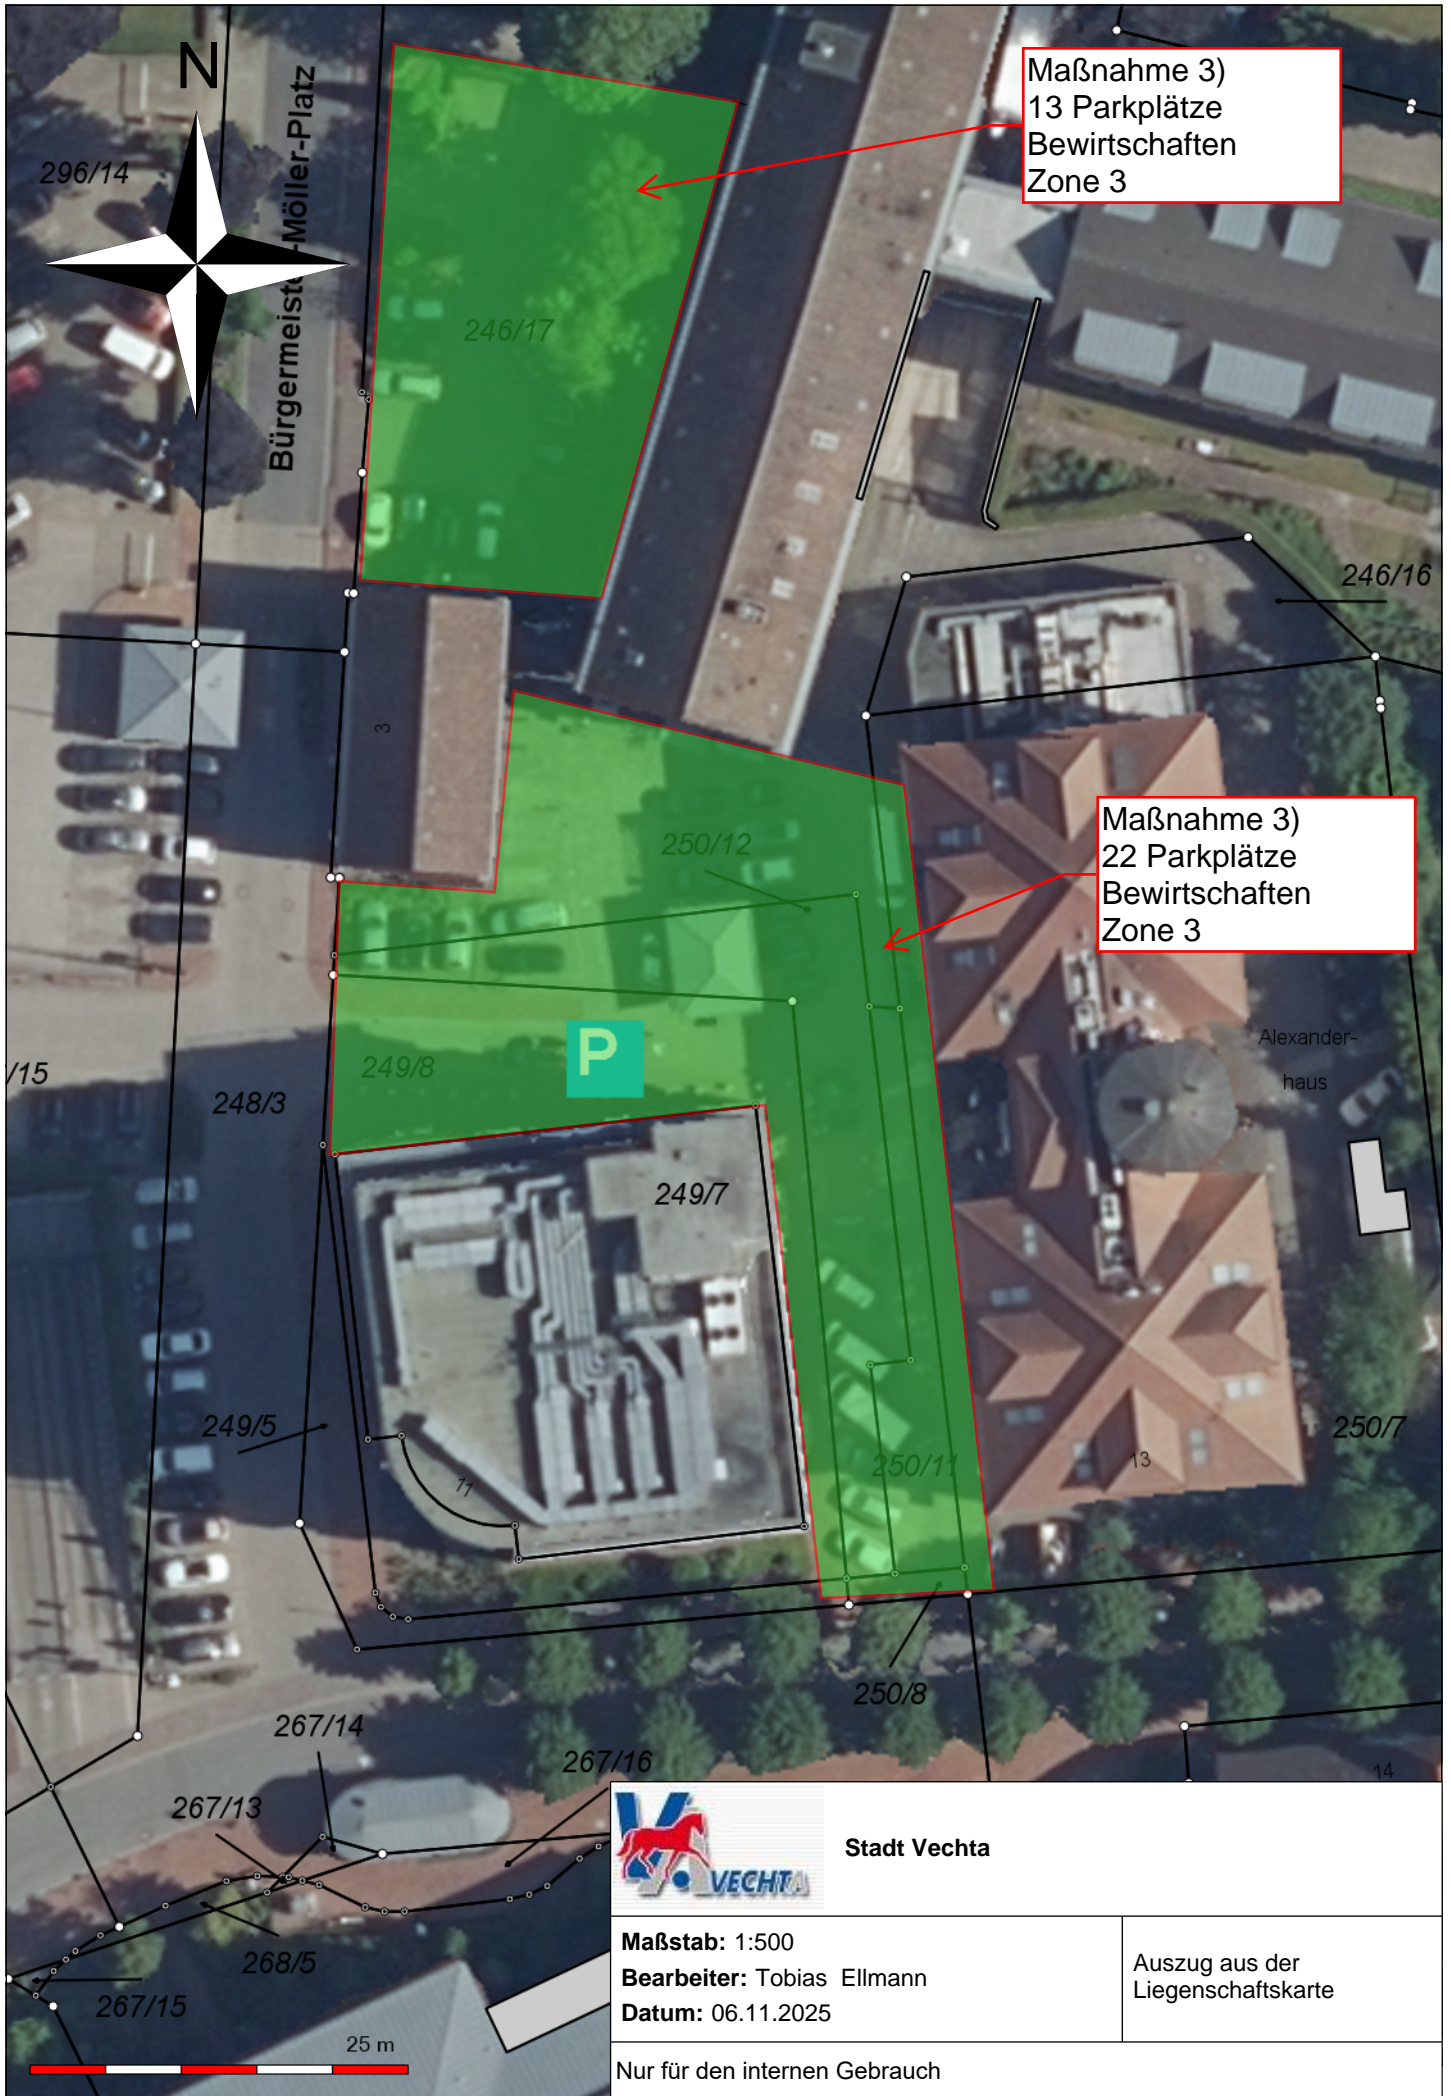

Maßnahme 3)
13 Parkplätze
Bewirtschaften
Zone 3

Maßnahme 3)
22 Parkplätze
Bewirtschaften
Zone 3




Stadt Vechta

Maßstab: 1:500
 Bearbeiter: Tobias Ellmann
 Datum: 06.11.2025

Auszug aus der
 Liegenschaftskarte

Nur für den internen Gebrauch

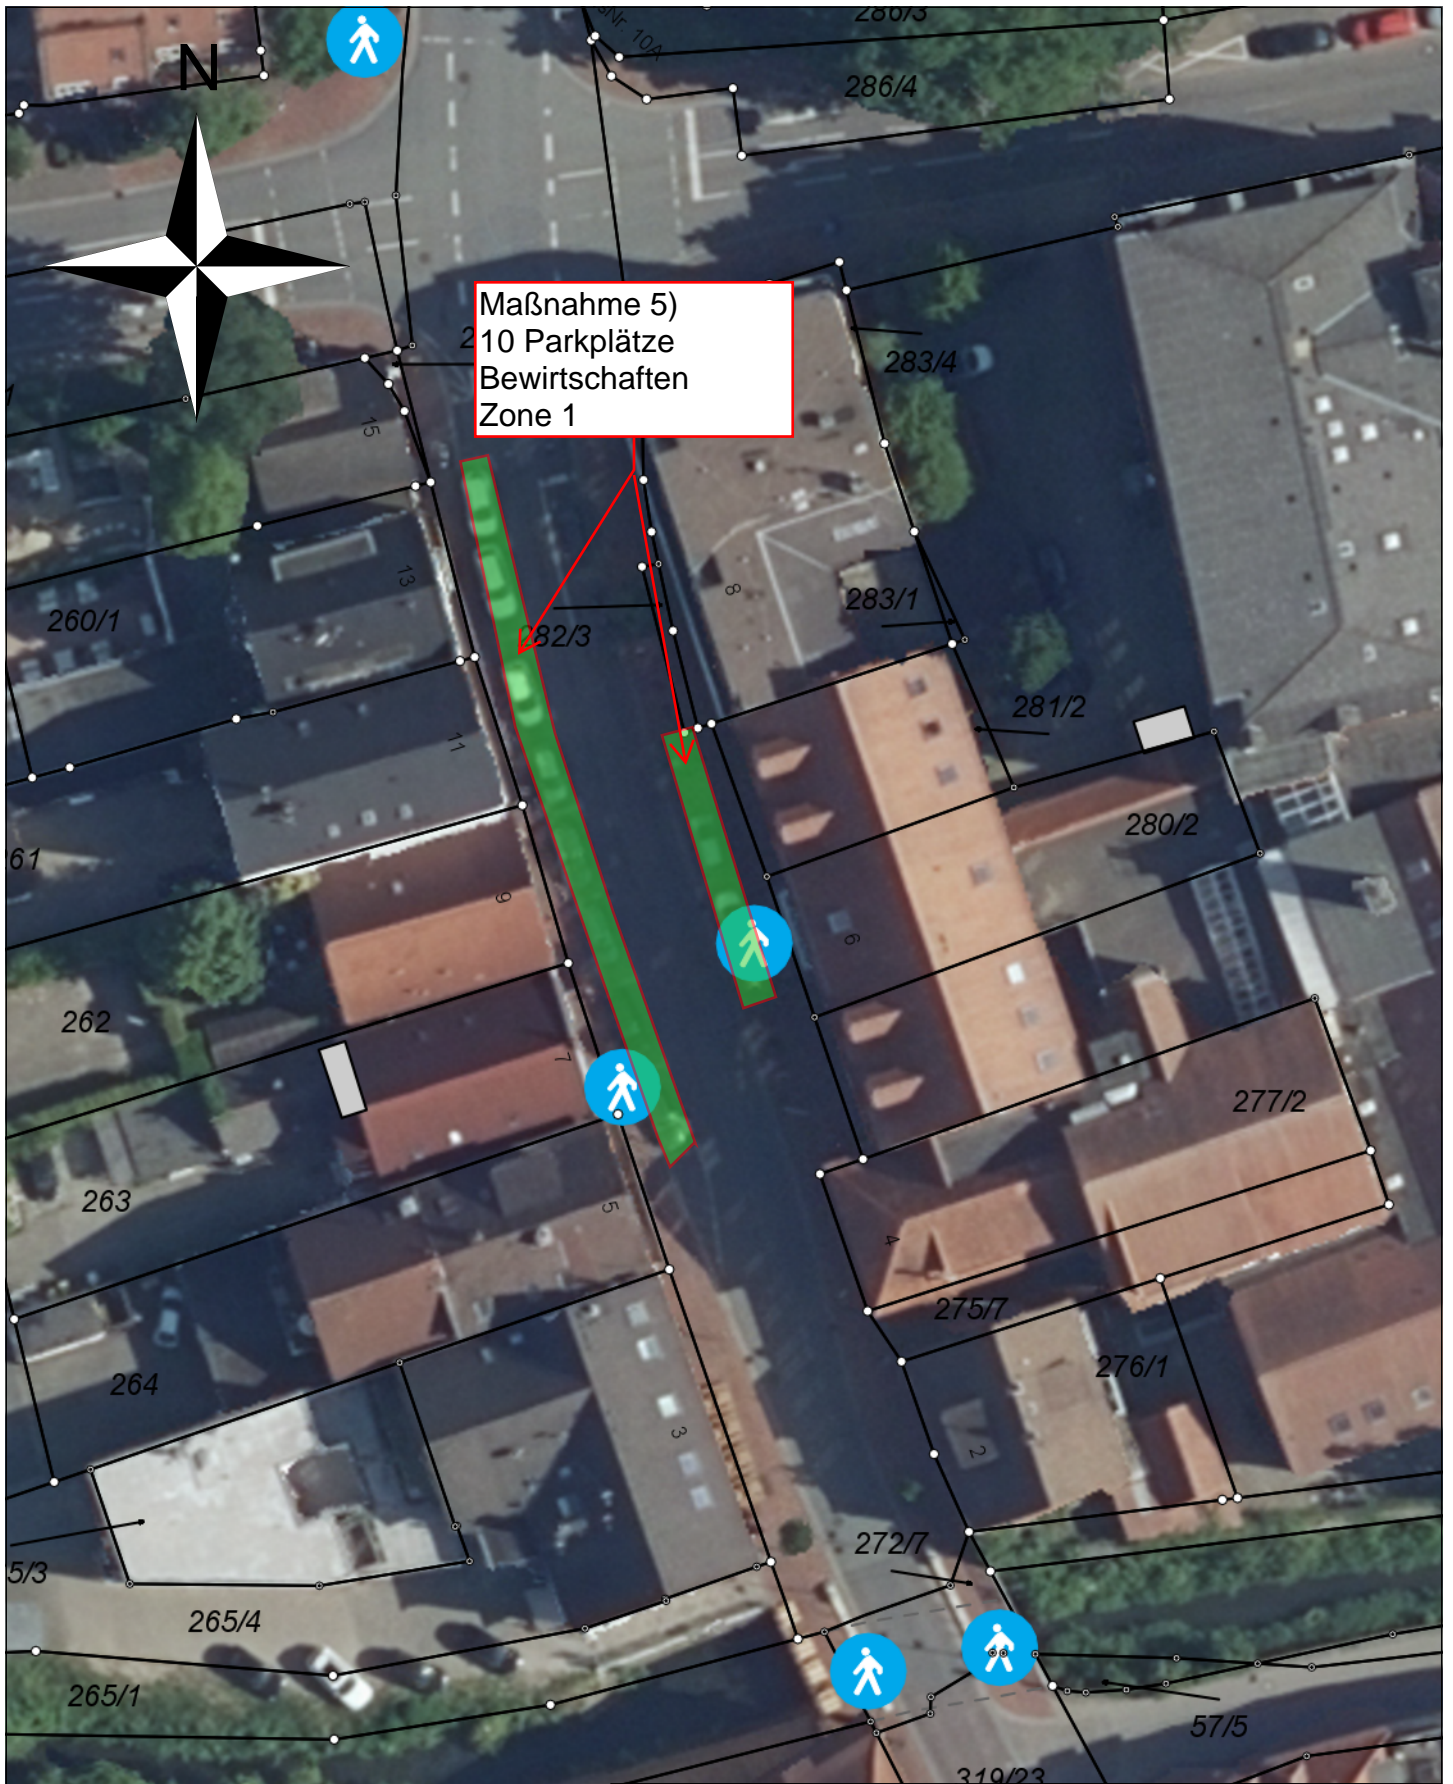

Maßnahme 5)
10 Parkplätze
Bewirtschaften
Zone 1



Stadt Vechta


Maßstab: 1:500


Bearbeiter: Tobias Ellmann

Datum: 06.11.2025

Auszug aus der
Liegenschaftskarte

Nur für den internen Gebrauch

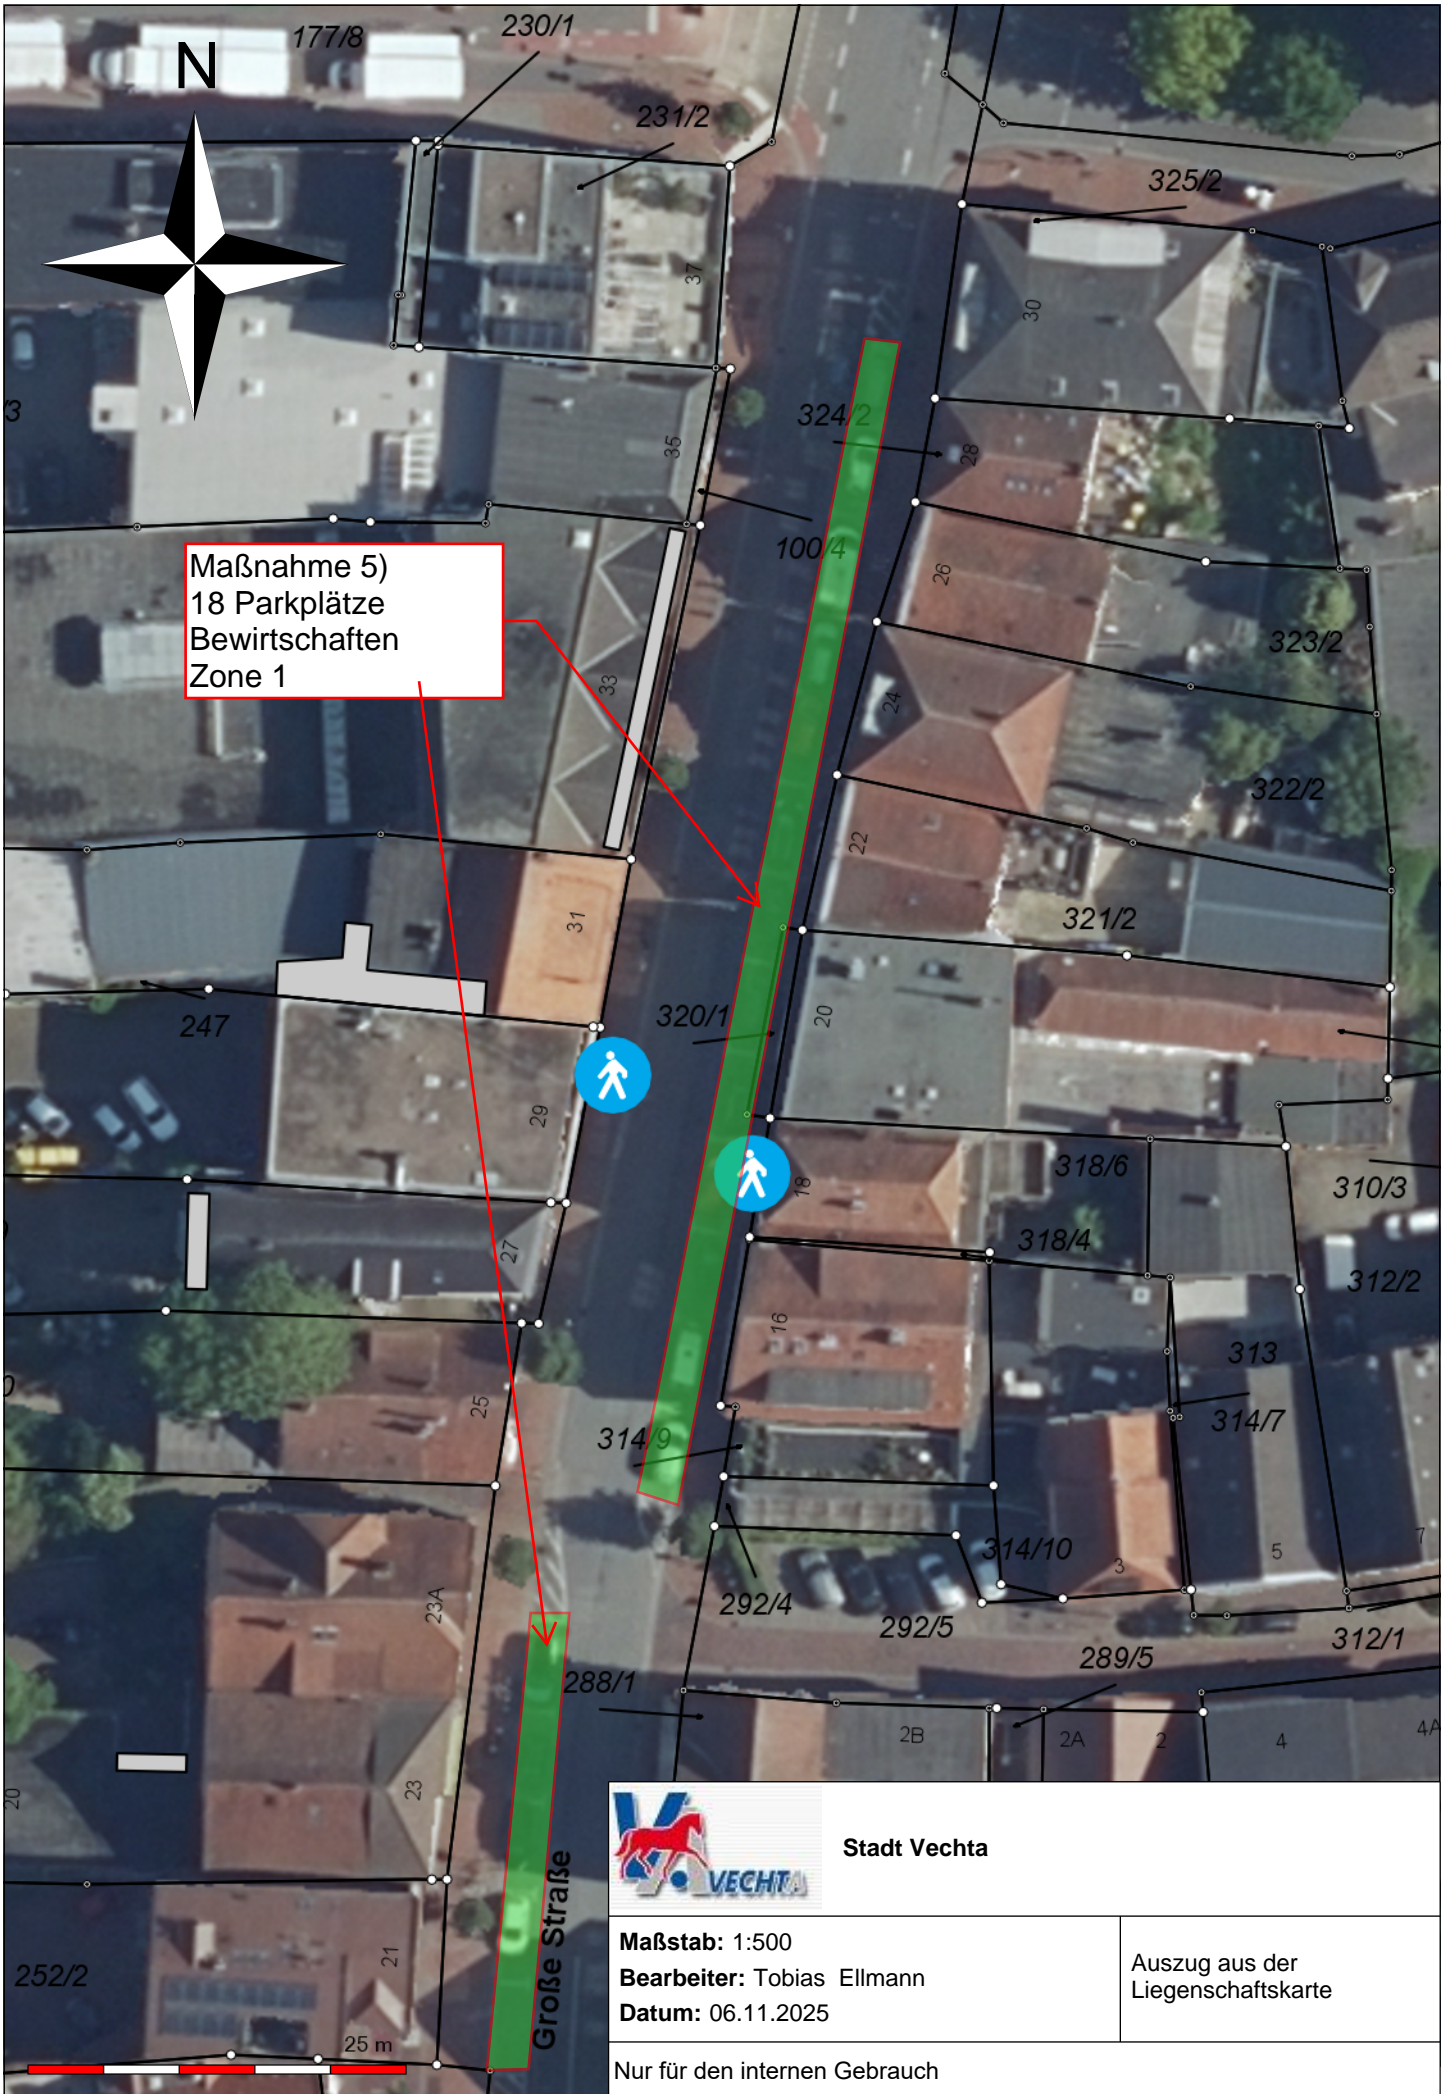

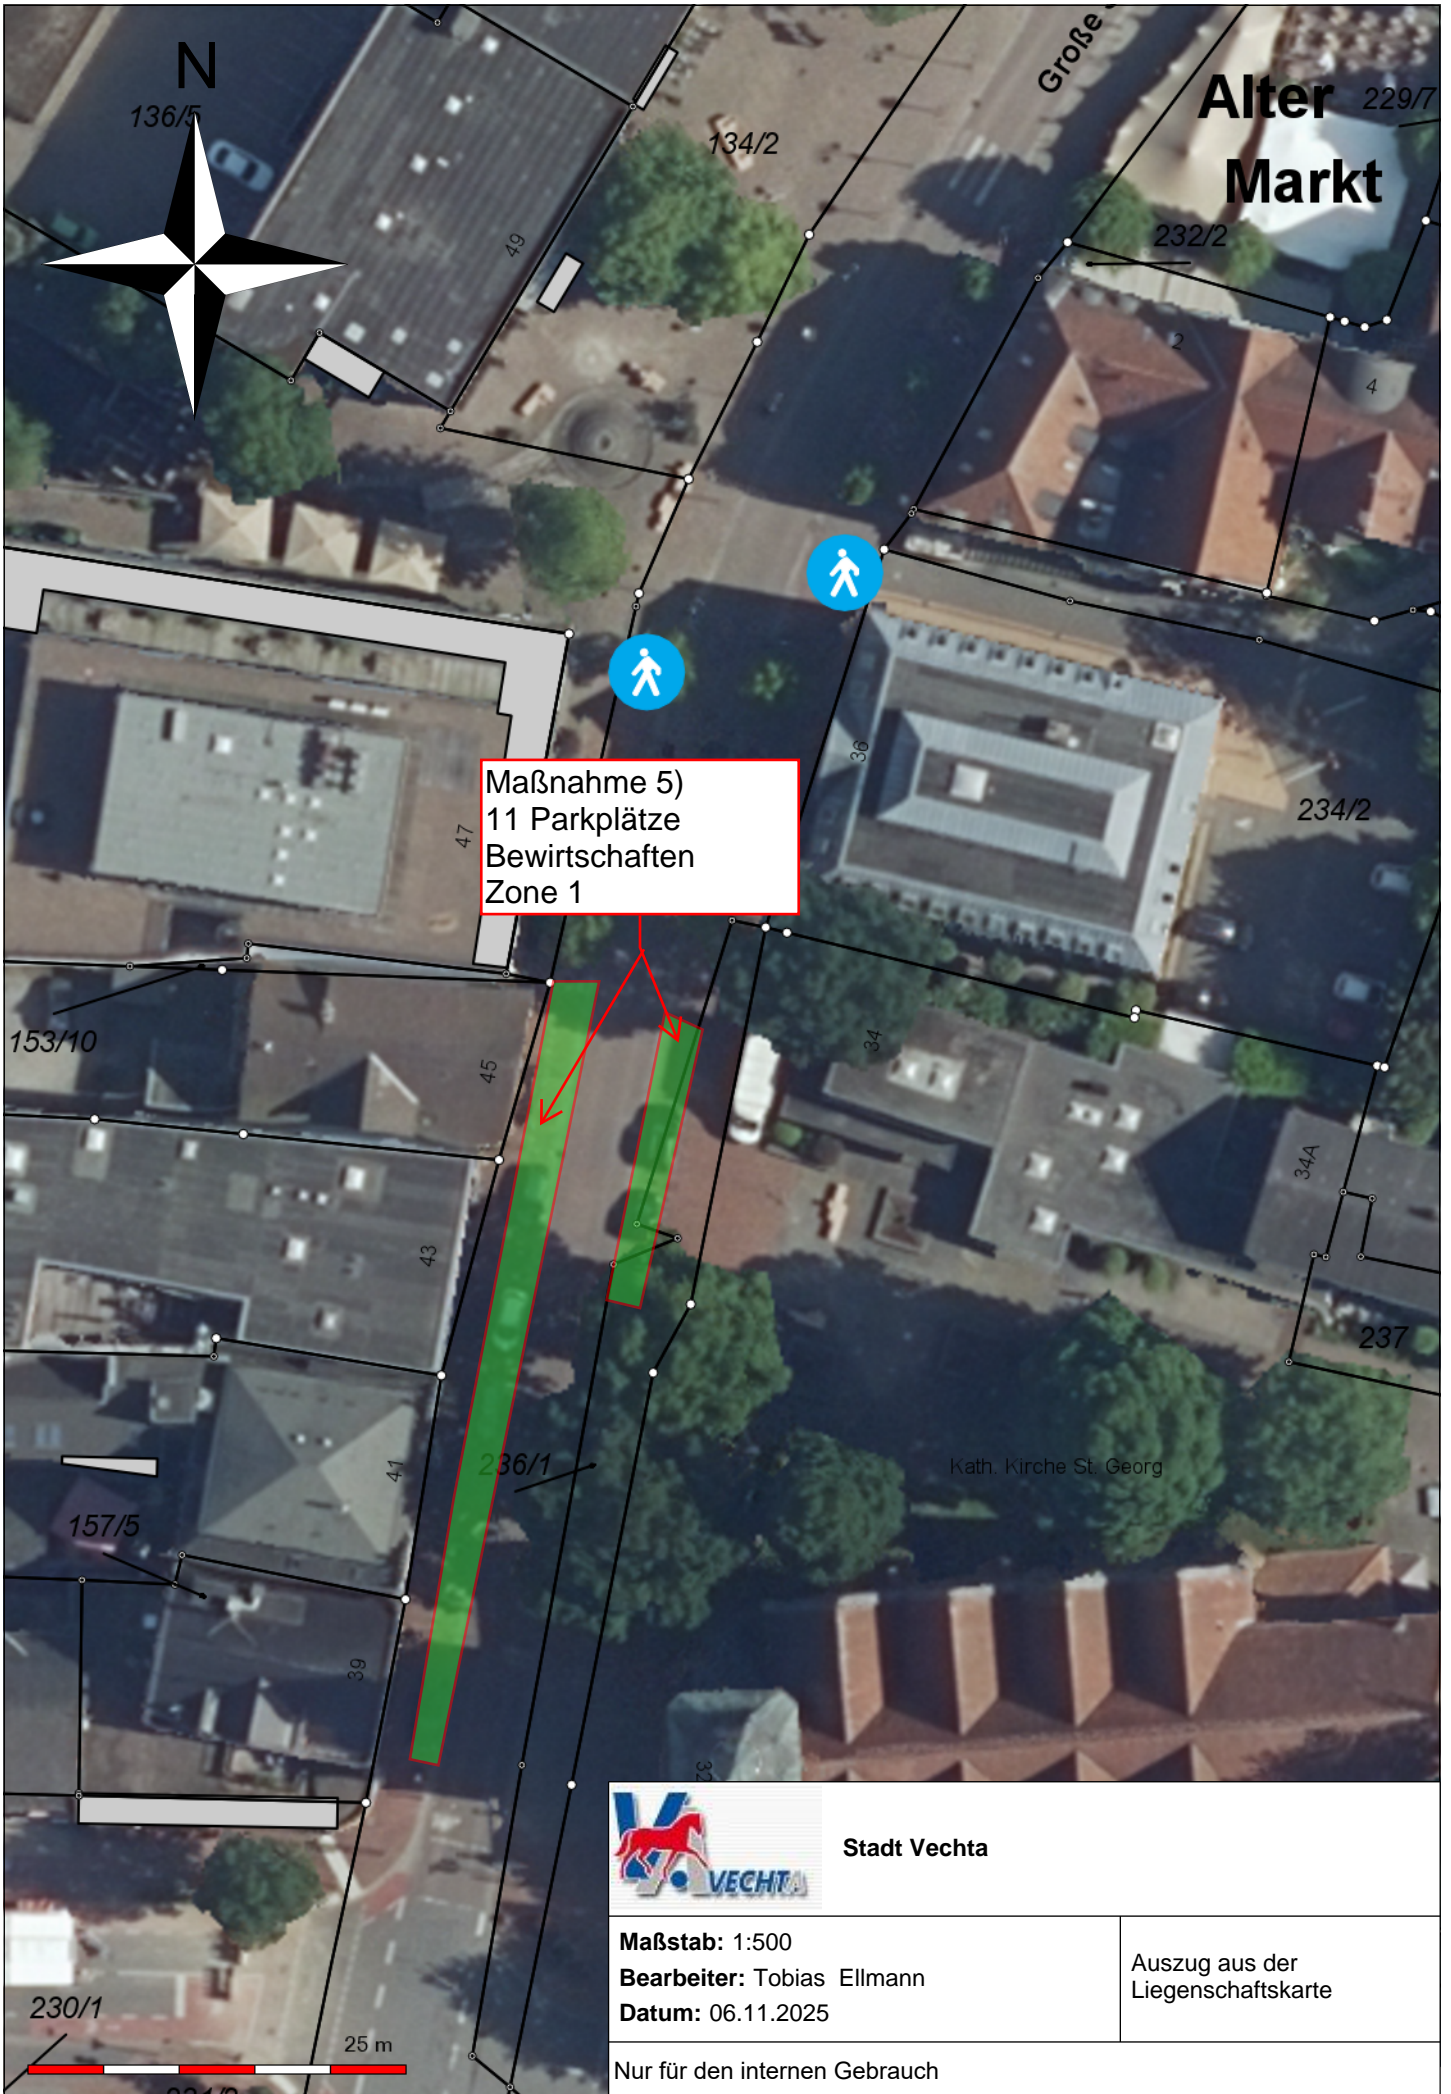

Maßnahme 5)
 11 Parkplätze
 Bewirtschaften
 Zone 1



Stadt Vechta


Maßstab: 1:500
 Bearbeiter: Tobias Ellmann
 Datum: 06.11.2025

Auszug aus der
 Liegenschaftskarte

Nur für den internen Gebrauch





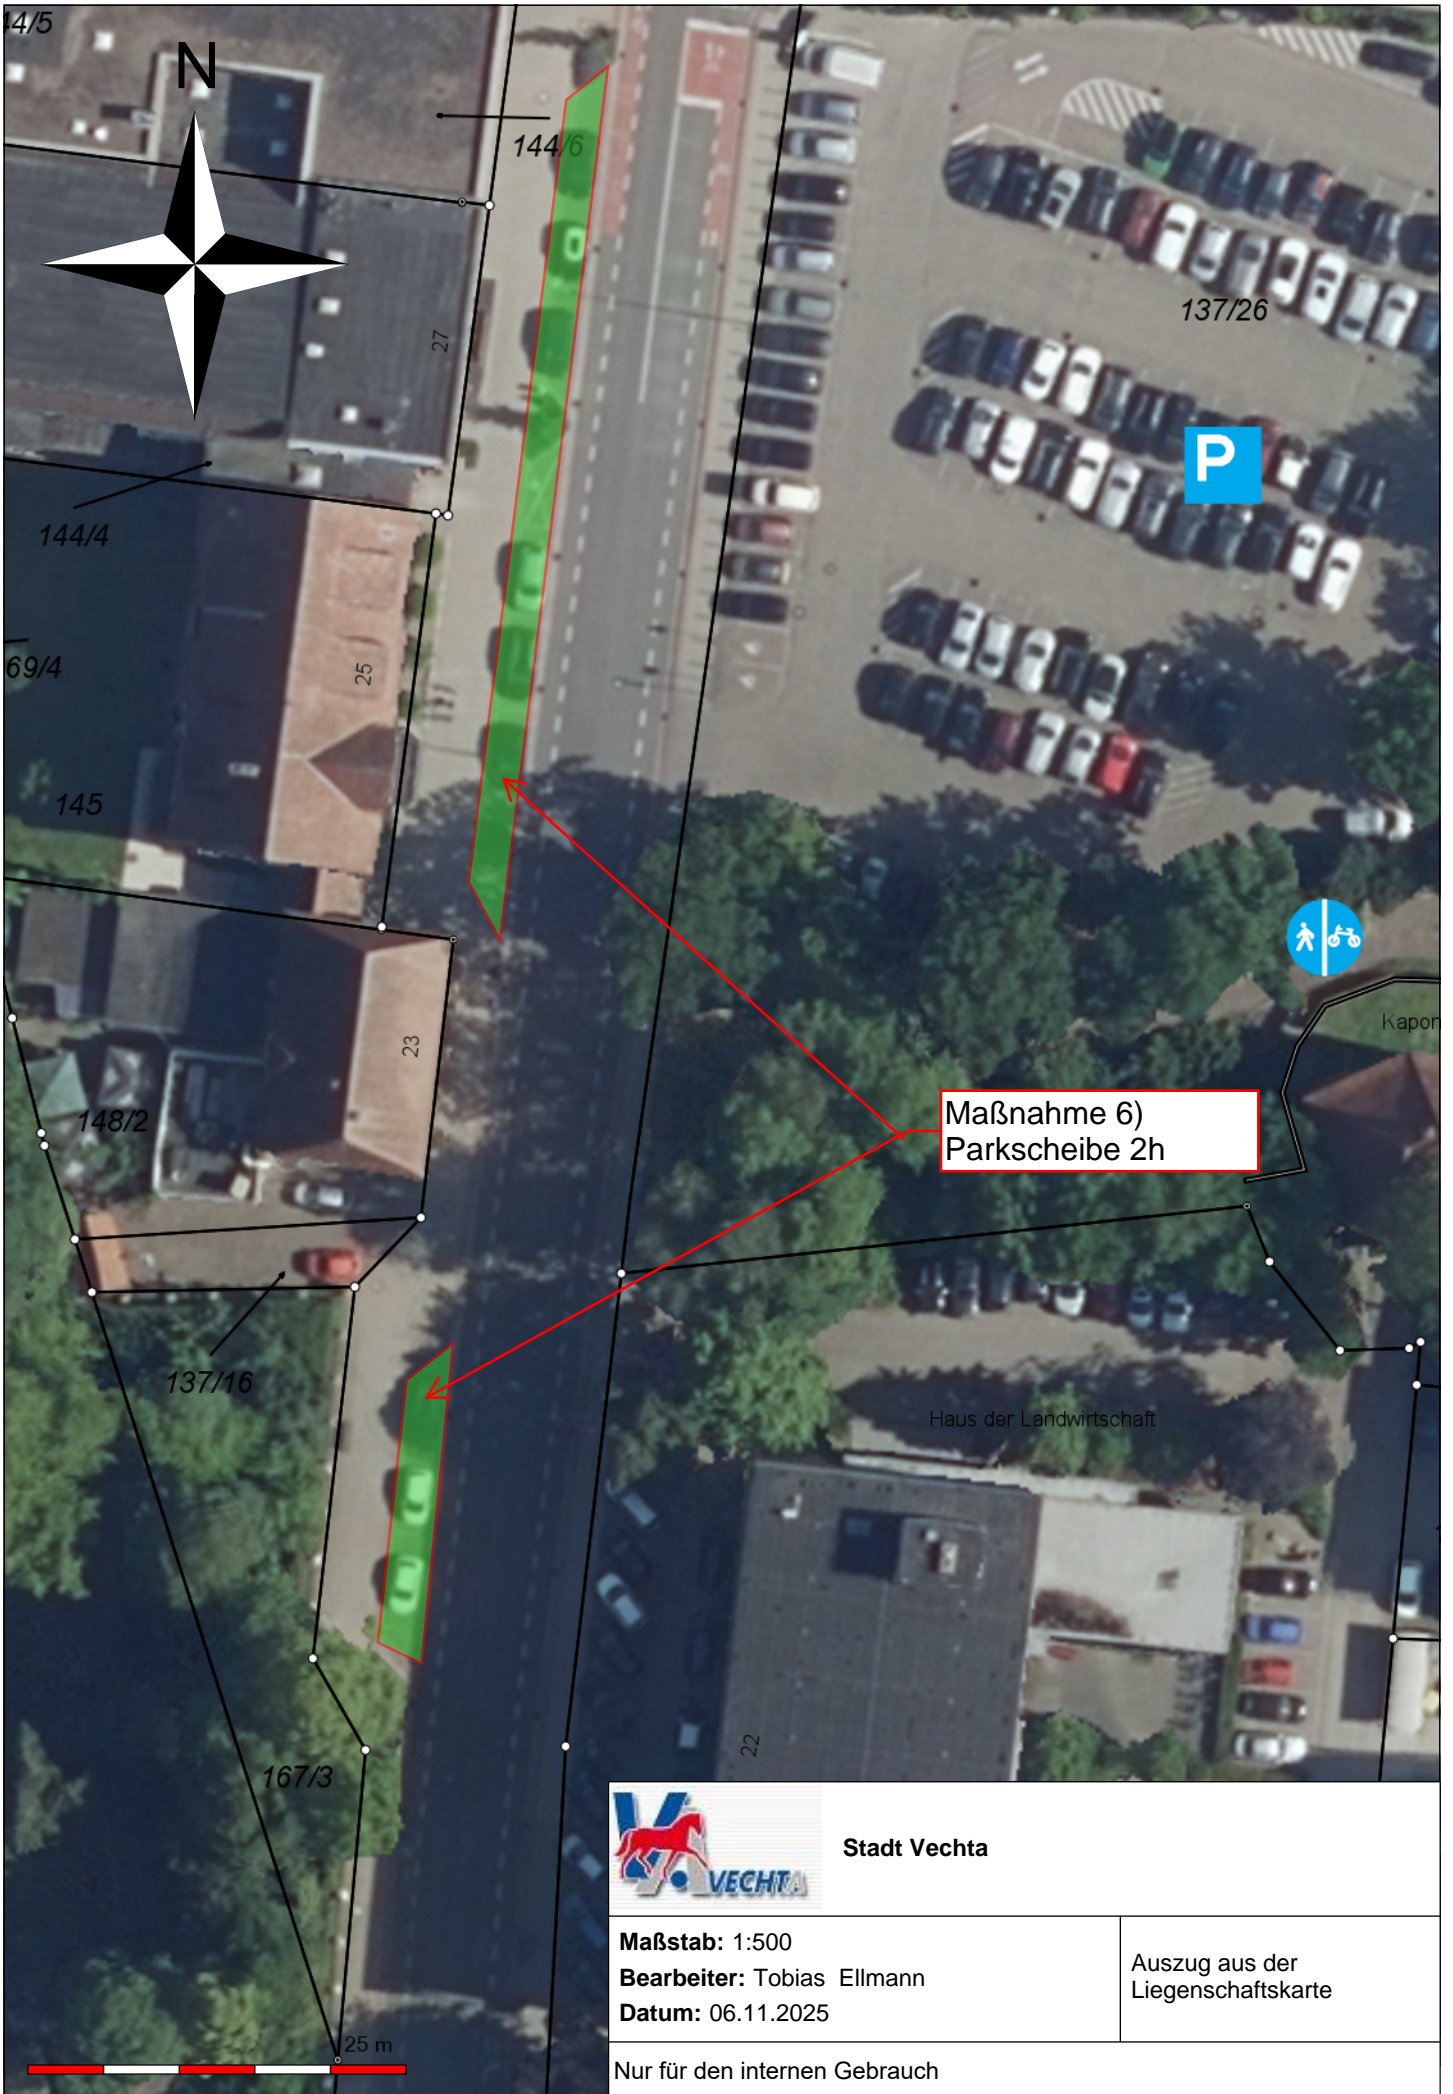

Maßnahme 6)
Parkscheibe 2h



Stadt Vechta

Maßstab: 1:500
 Bearbeiter: Tobias Ellmann
 Datum: 06.11.2025

Auszug aus der
 Liegenschaftskarte

Nur für den internen Gebrauch

