



Es gilt die BauNVO 2017

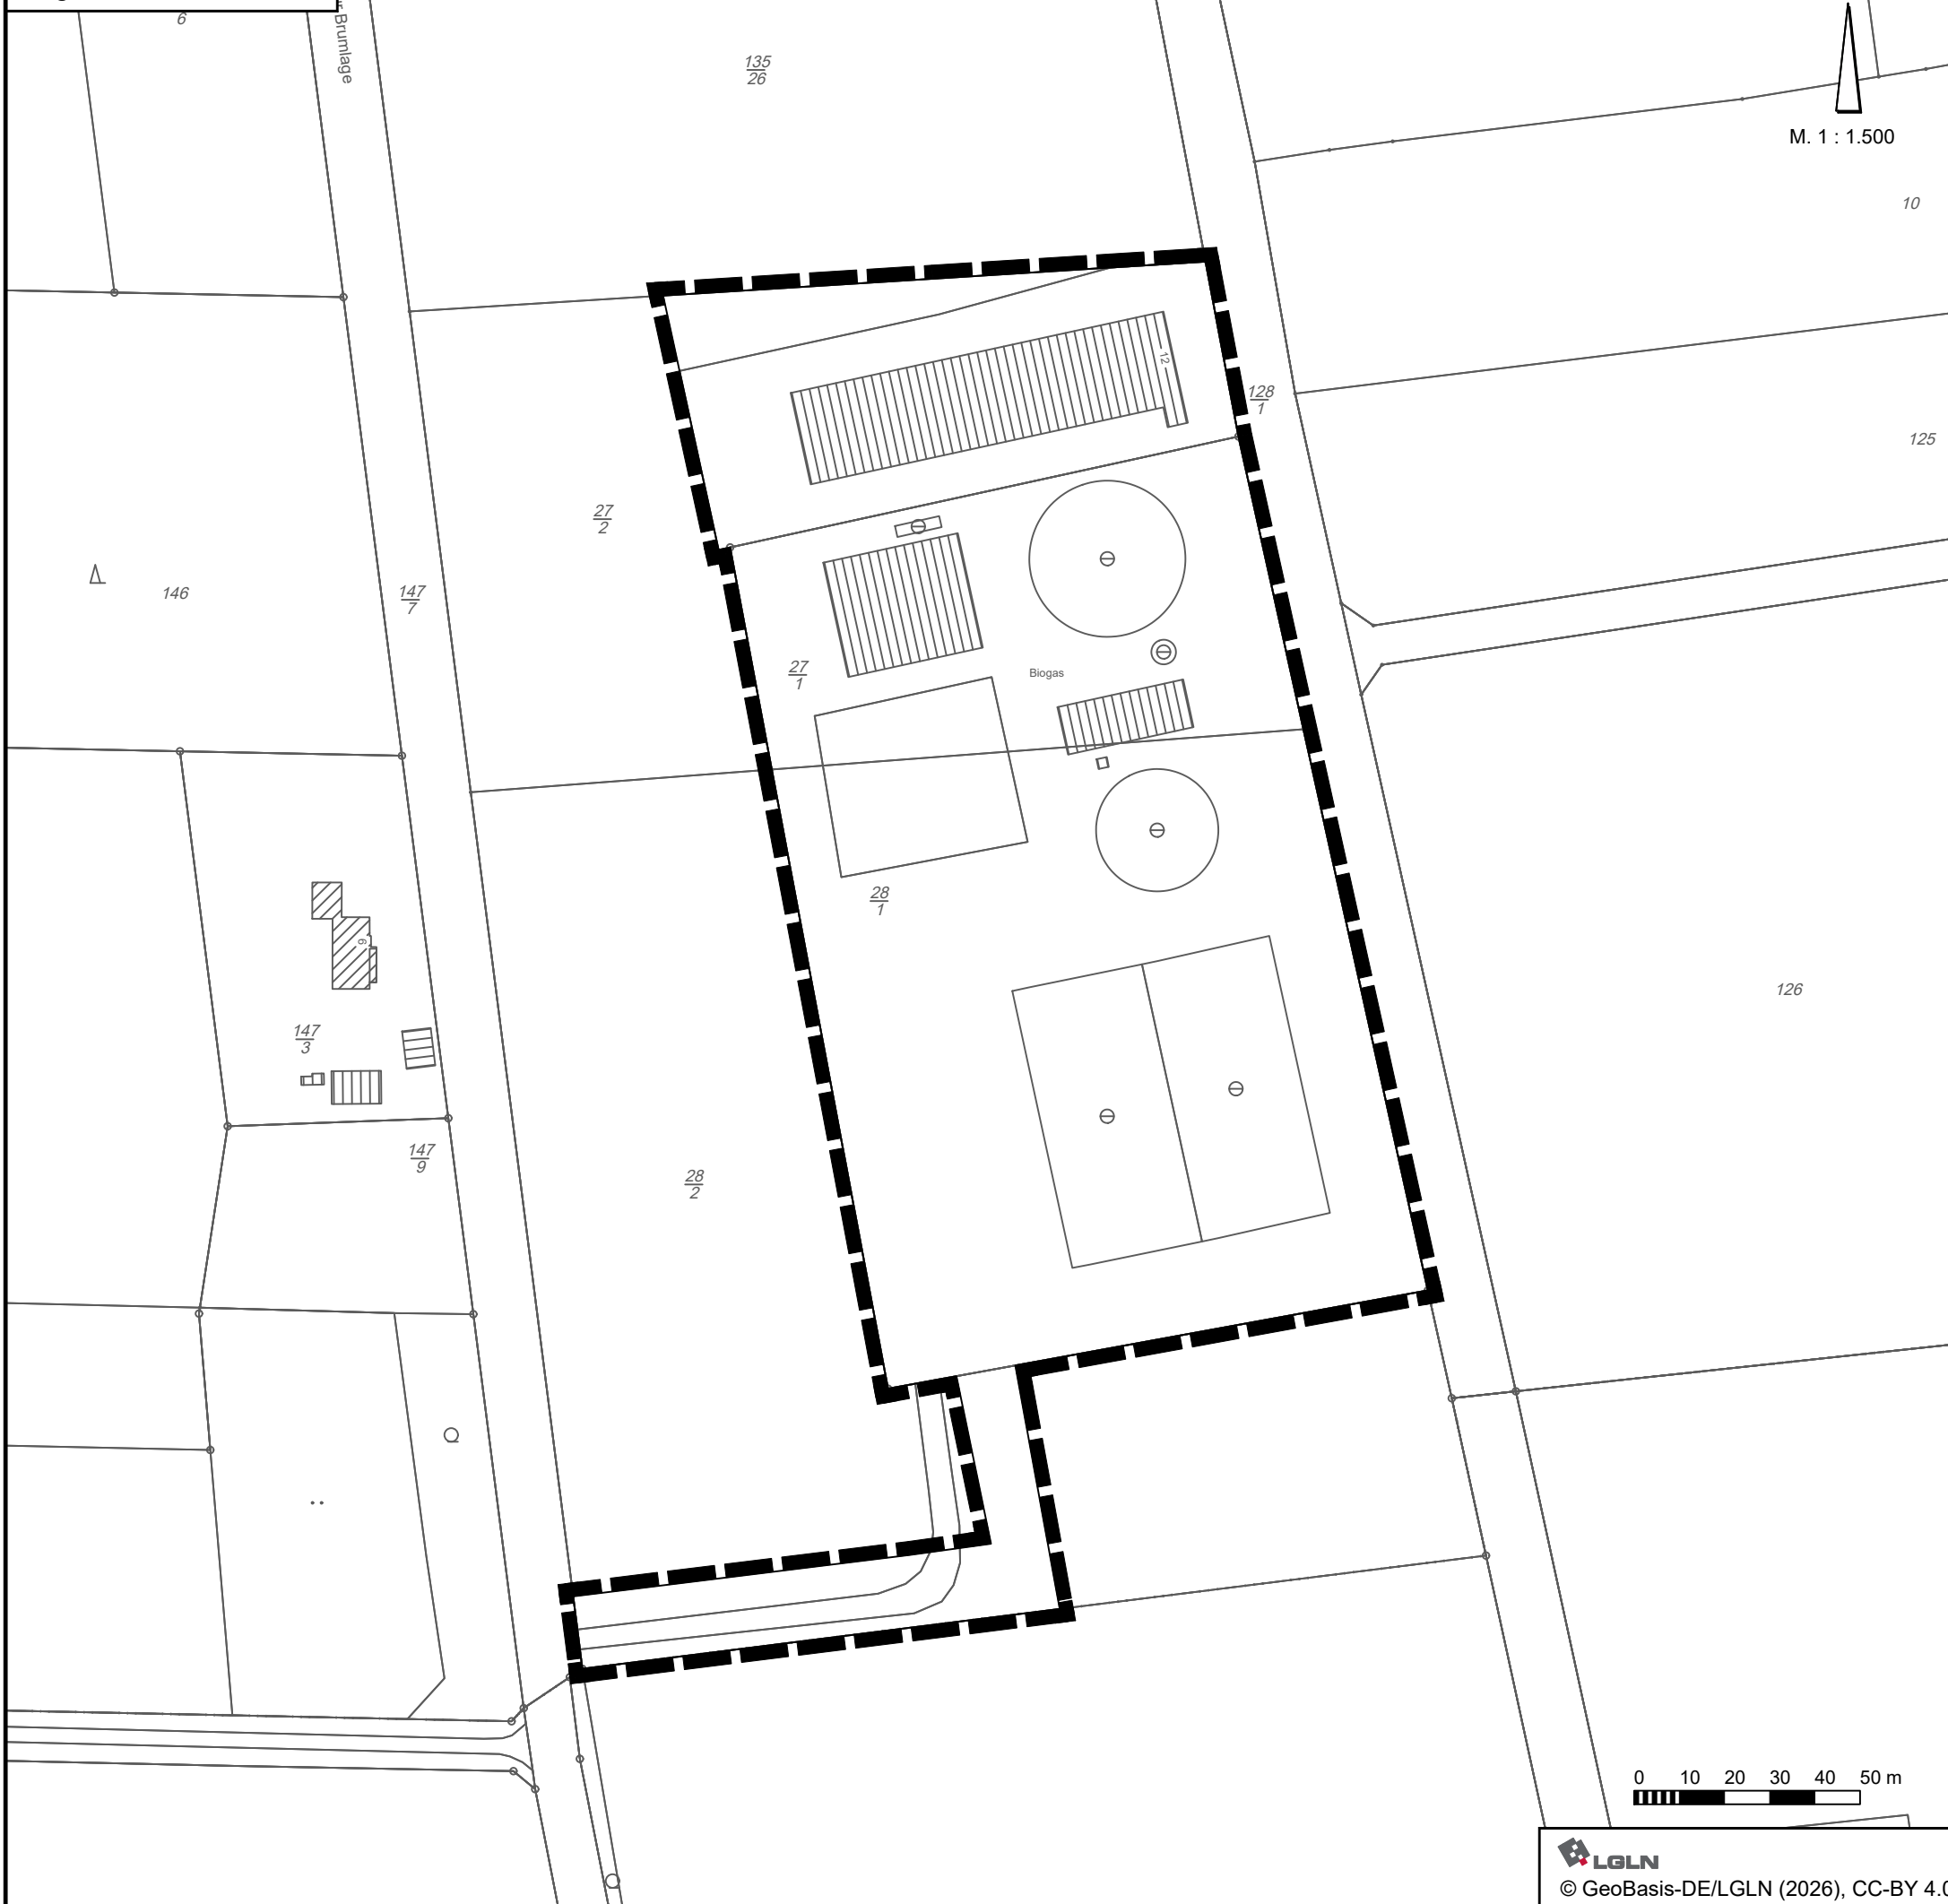

Legende

 möglicher Geltungsbereich des Bebauungsplanes (30.586 m²)

Stadt Vechta

Landkreis Vechta

Bebauungsplan Nr. 62L
 "Hofanlage/Sondergebiet an der Straße
 'Zur Spredaer Mühle' "

Geltungsbereich

Mai 2026

M. 1 : 1.500