Ausbauquerschnitt
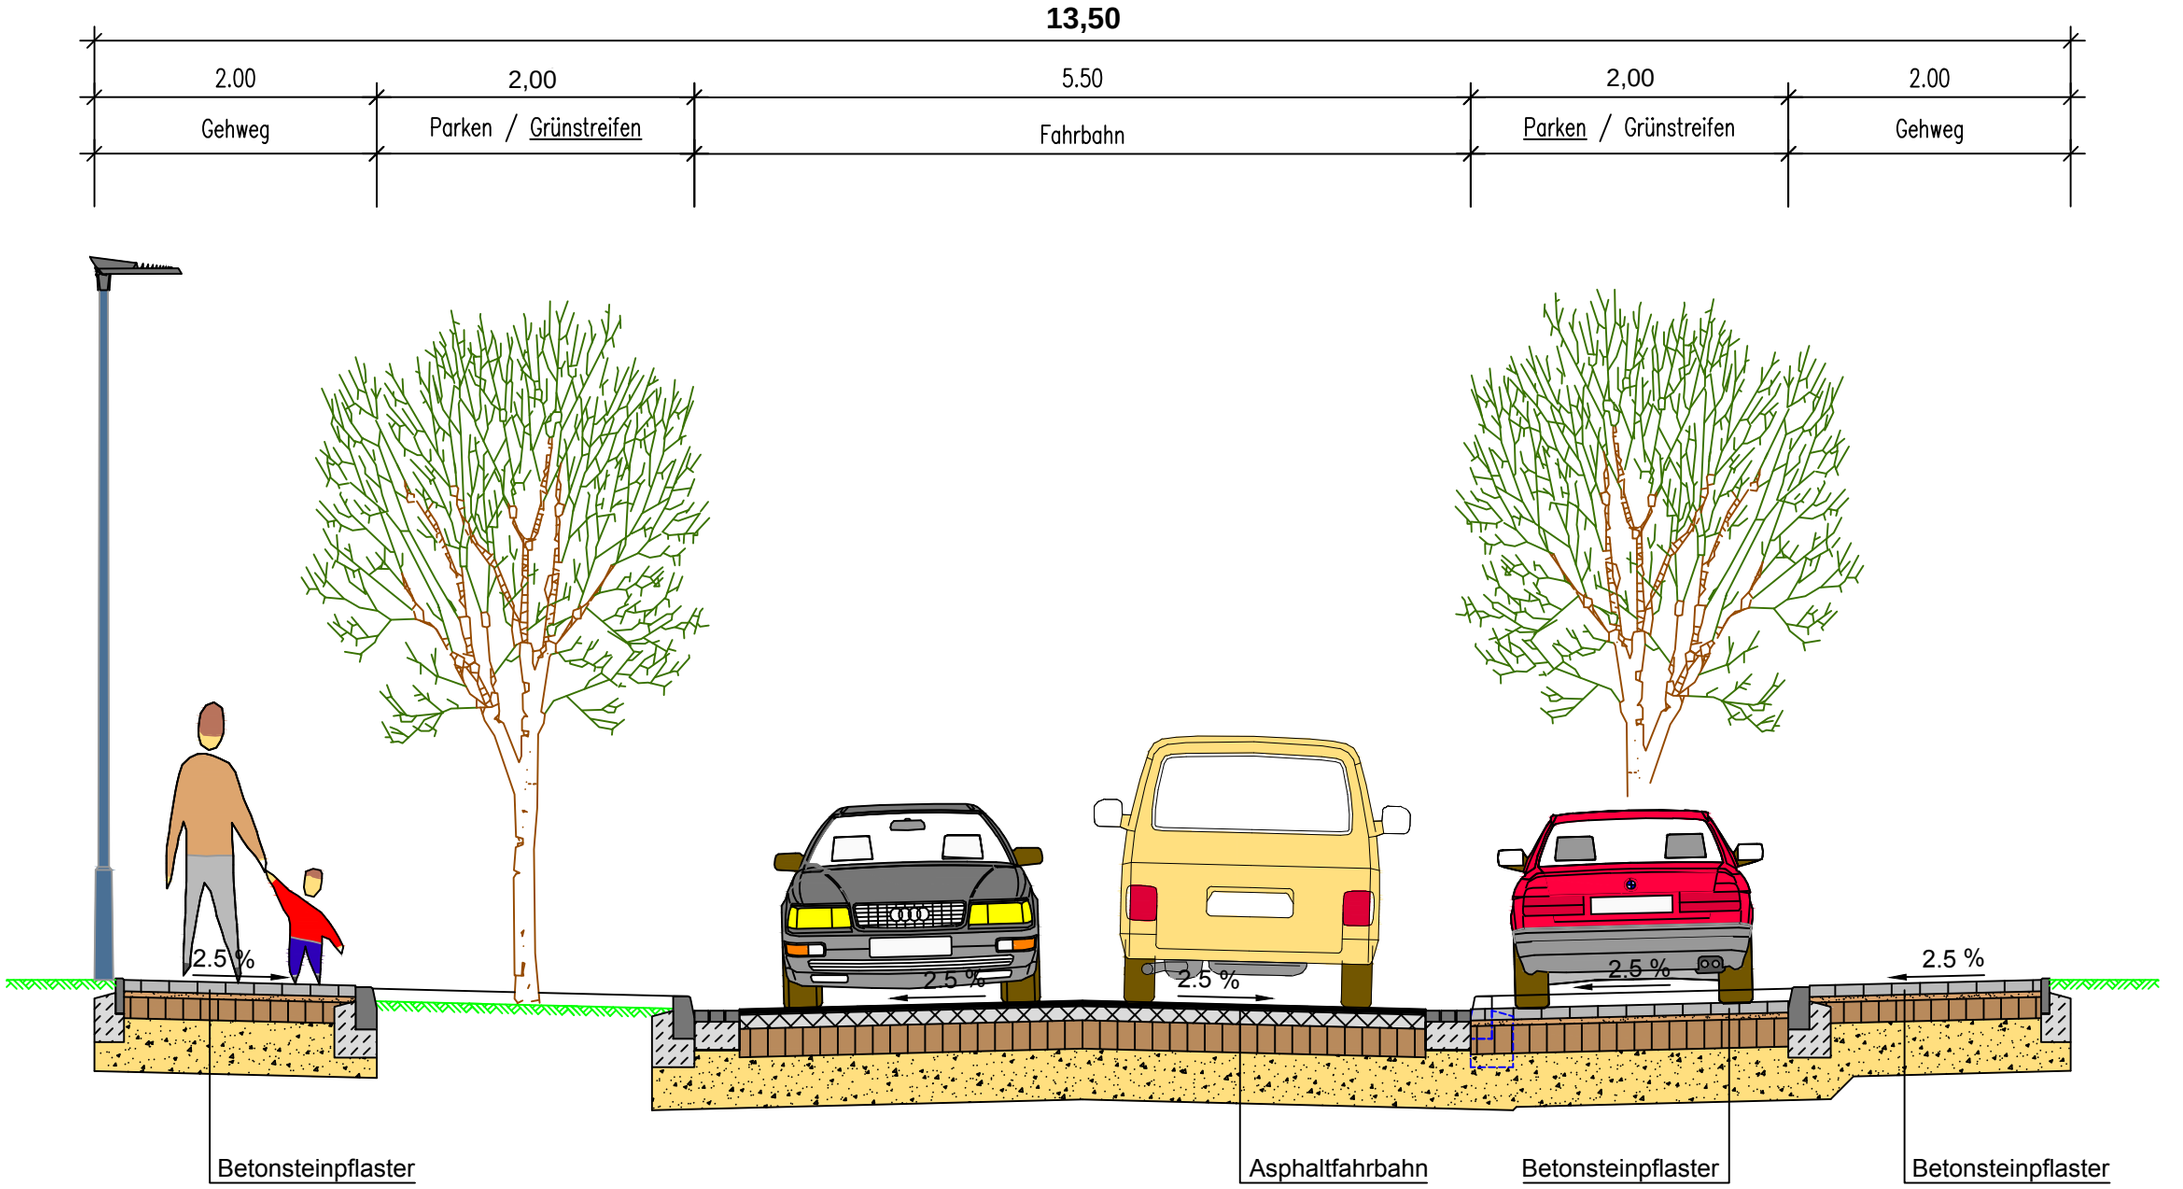
Wohnsammelstraße