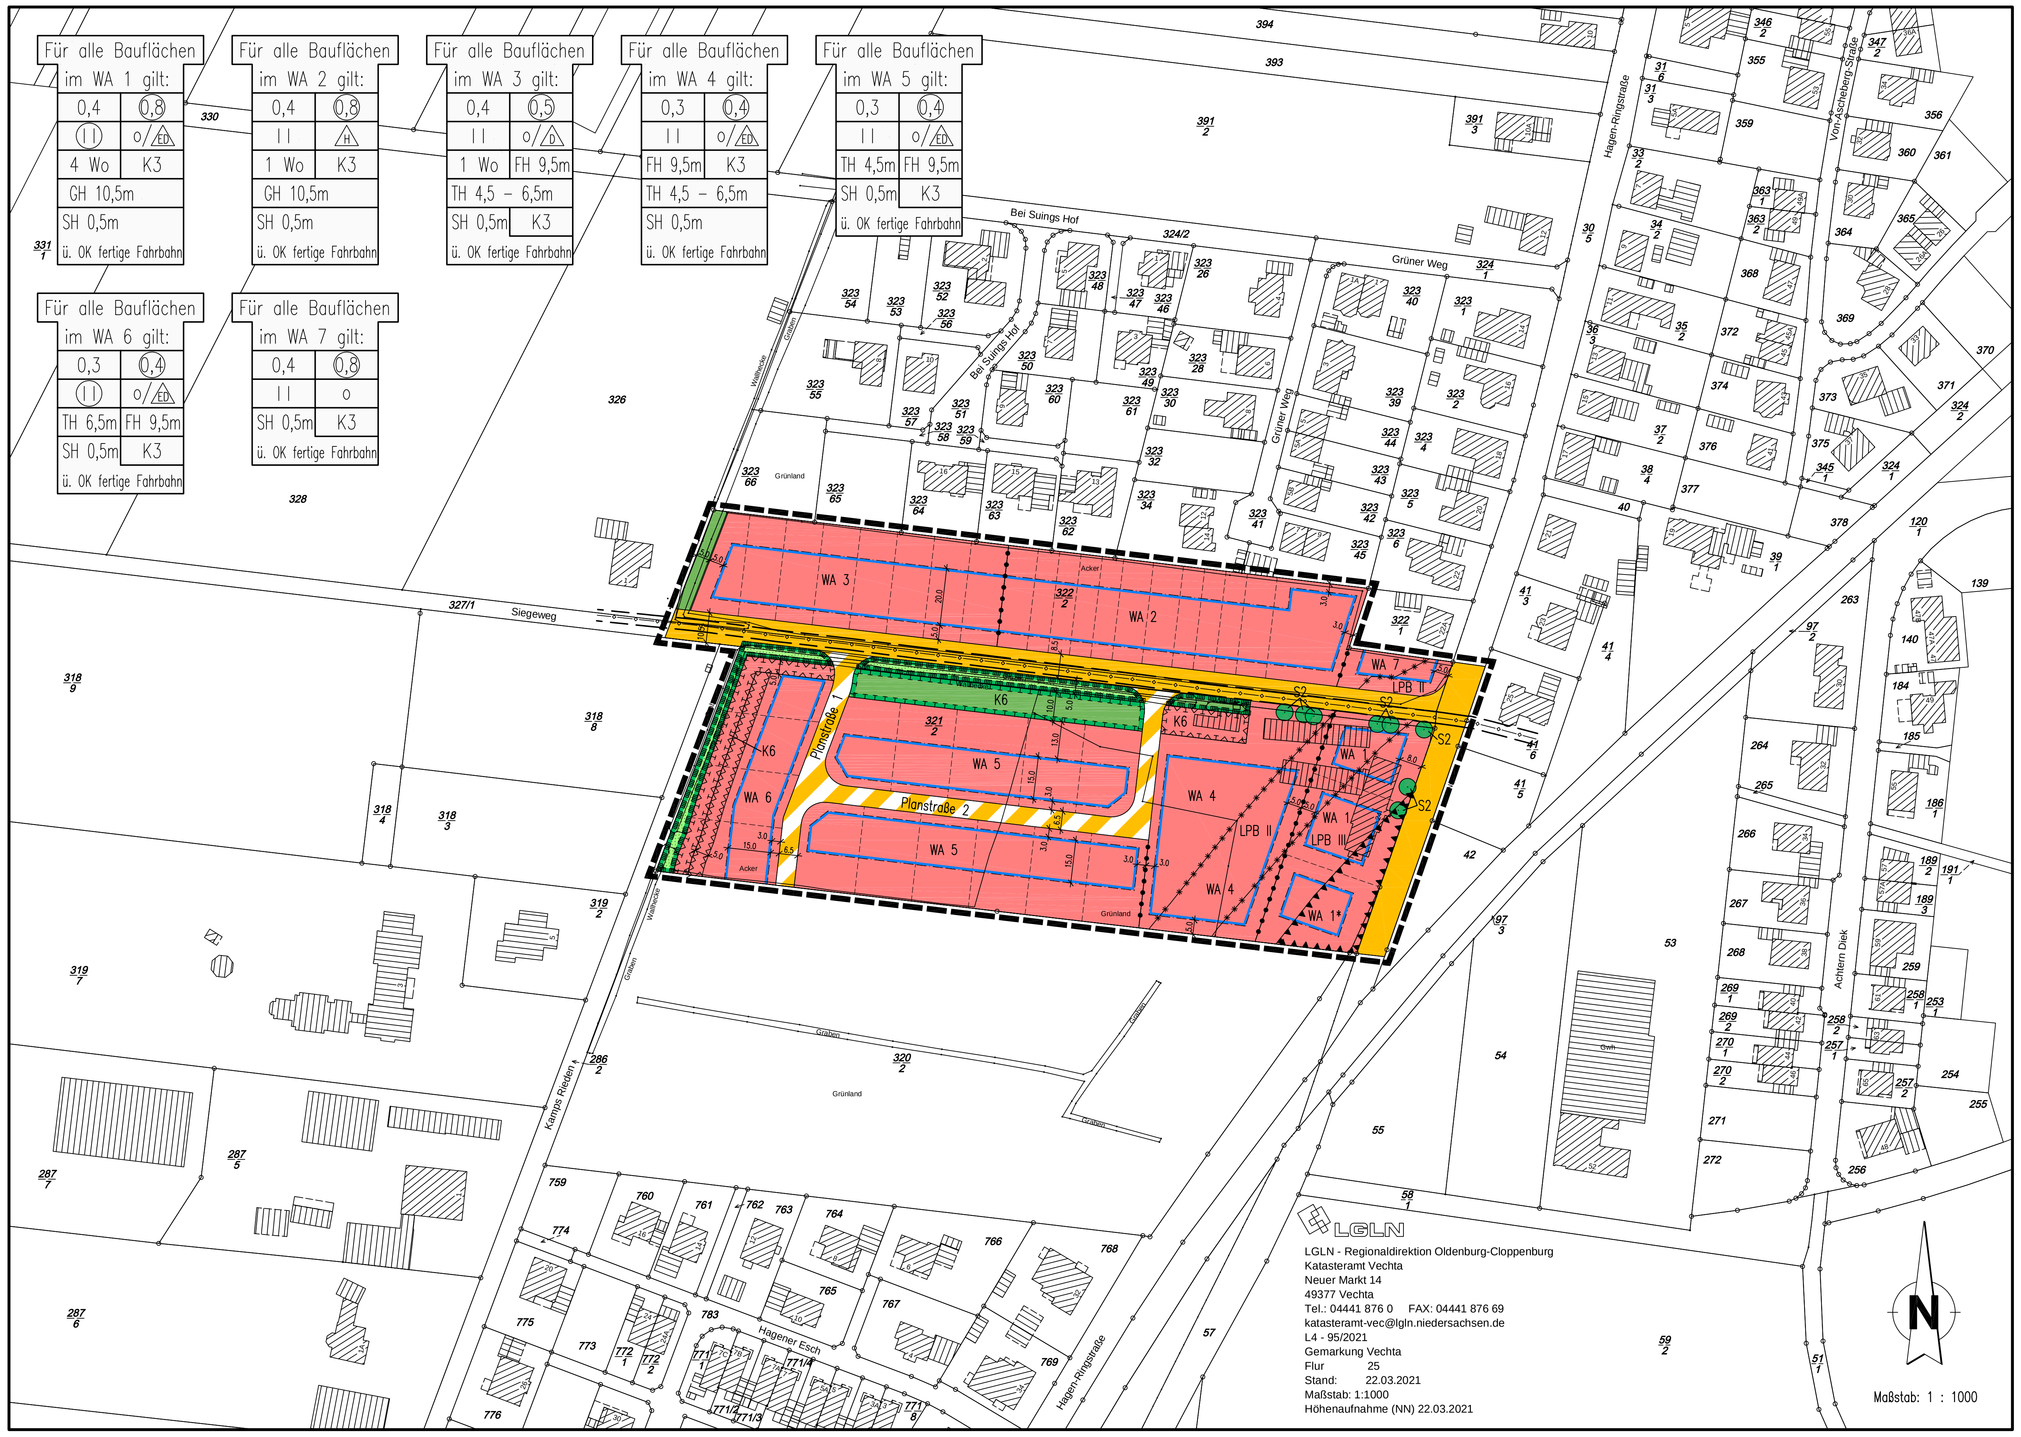
Für alle Bauflächen im WA 1 gilt:
0,4 | 0,8
II | o/ED
4 Wo | K3
GH 10,5m
SH 0,5m
ü. OK fertige Fahrbahn
Für alle Bauflächen im WA 2 gilt:
0,4 | 0,8
II | A
1 Wo | K3
GH 10,5m
SH 0,5m
ü. OK fertige Fahrbahn
Für alle Bauflächen im WA 3 gilt:
0,4 | 0,5
II | o/D
1 Wo | FH 9,5m
TH 4,5 – 6,5m
SH 0,5m | K3
ü. OK fertige Fahrbahn
Für alle Bauflächen im WA 4 gilt:
0,3 | 0,4
II | o/ED
FH 9,5m | K3
TH 4,5 – 6,5m
SH 0,5m
ü. OK fertige Fahrbahn
Für alle Bauflächen im WA 5 gilt:
0,3 | 0,4
II | o/ED
TH 4,5m | FH 9,5m
SH 0,5m | K3
ü. OK fertige Fahrbahn
Für alle Bauflächen im WA 6 gilt:
0,3 | 0,4
II | o/ED
TH 6,5m | FH 9,5m
SH 0,5m | K3
ü. OK fertige Fahrbahn
Für alle Bauflächen im WA 7 gilt:
0,4 | 0,8
II | o
SH 0,5m | K3
ü. OK fertige Fahrbahn
WA 1
WA 2
WA 3
WA 4
WA 5
WA 6
WA 7
LPB I
LPB II
LPB III
K6
S2
Planstraße 1
Planstraße 2
Siegeweg
Bei Suings Hof
Grüner Weg
Hagener Esch
Hagen-Ringstraße
Vom-Eschhorn-Straße
Grünland
Acker
Graben
Weiden
Gräben
Graben
Quelle
Graben
Graben
Graben