Stadt Vechta
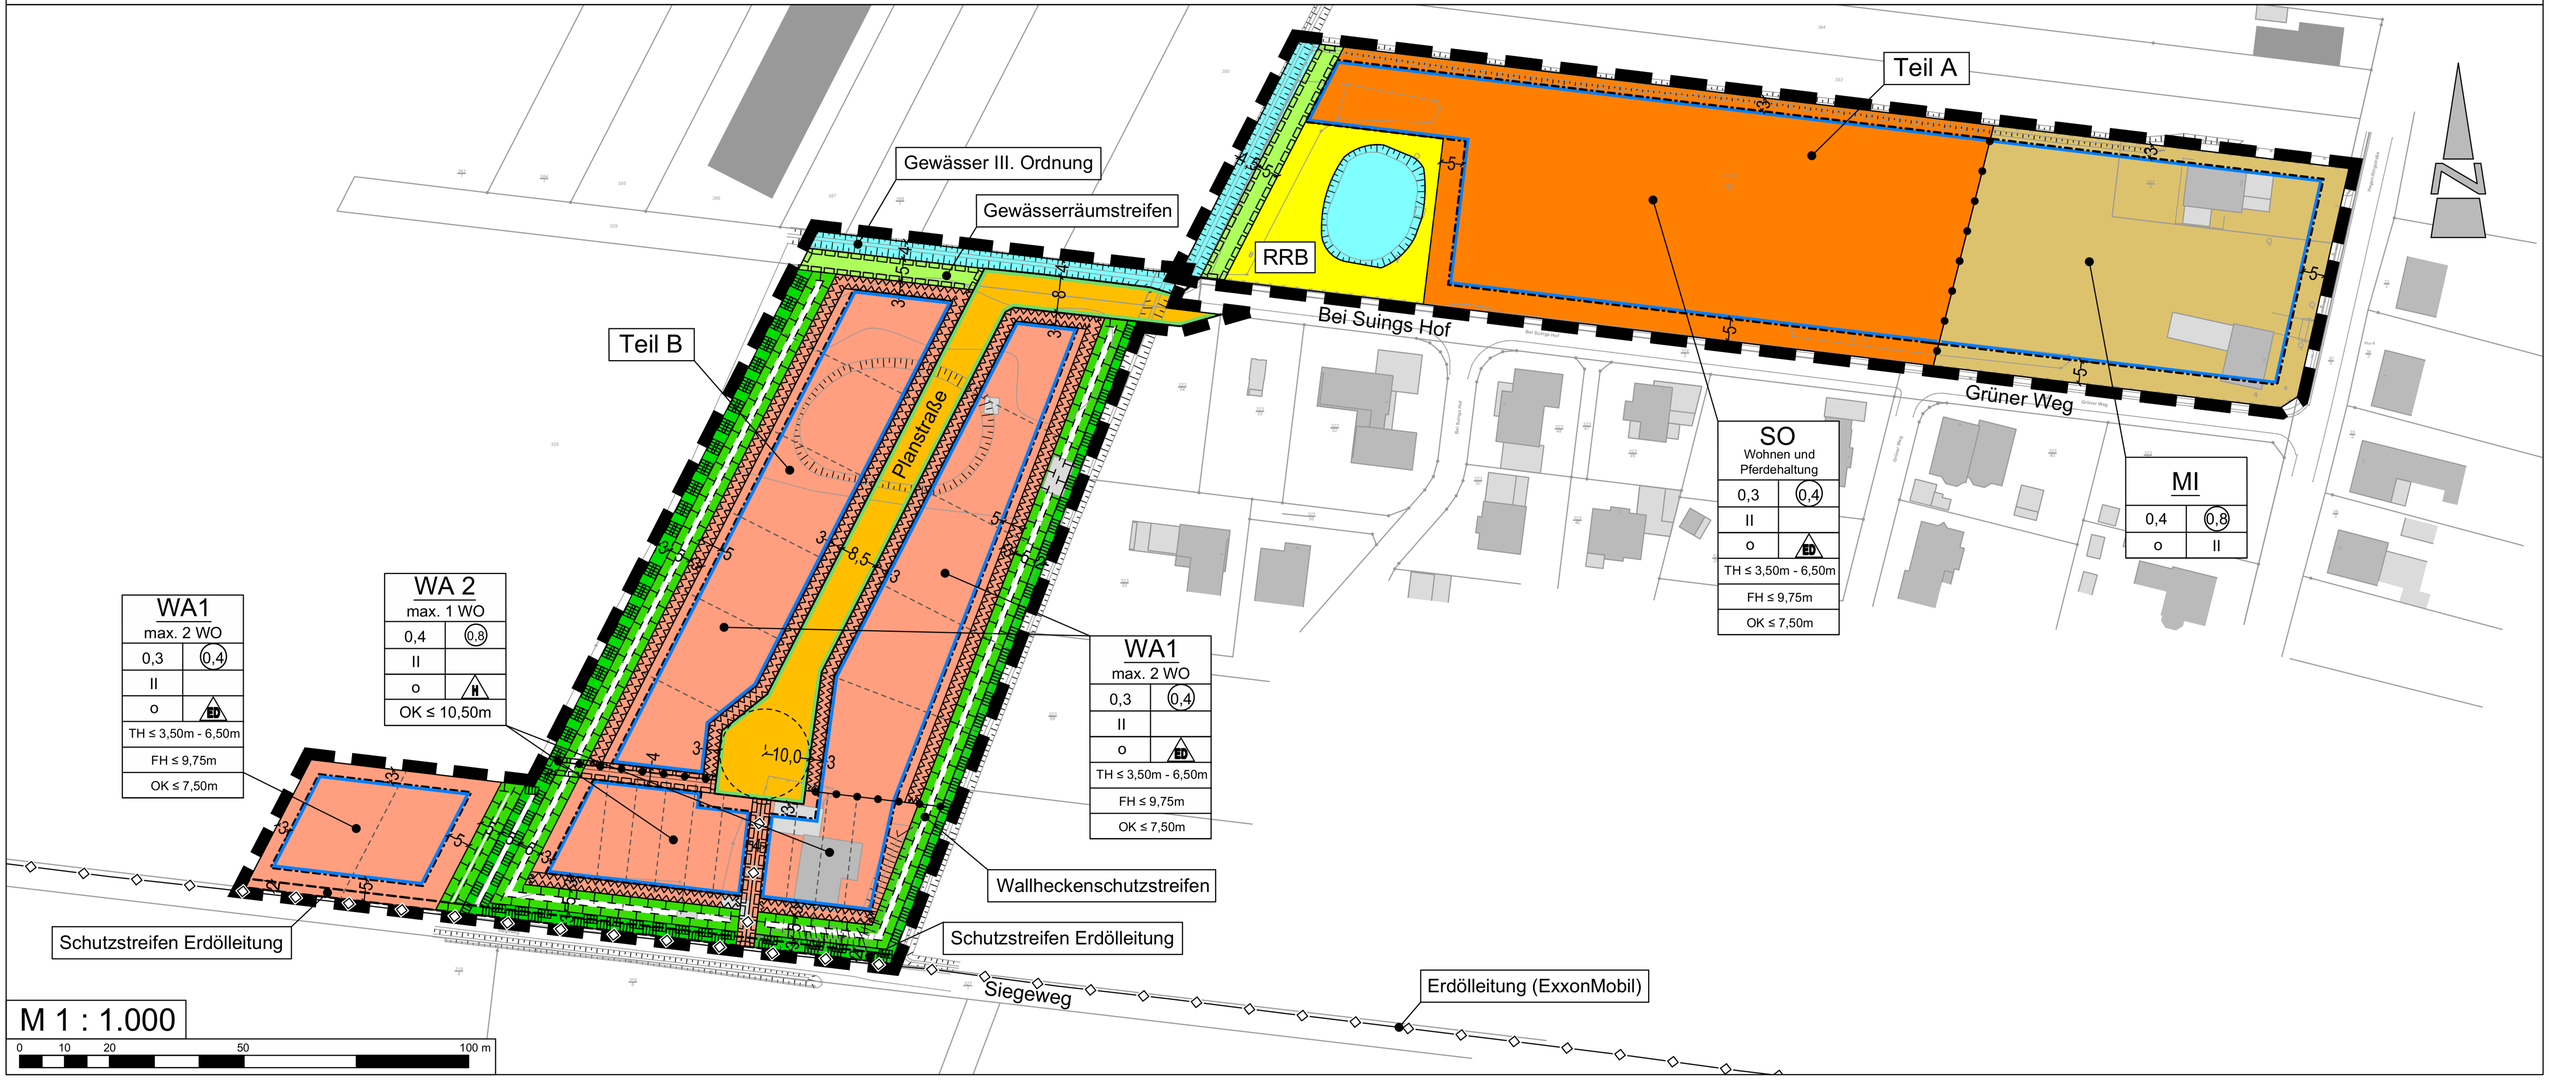
Bebauungsplan Nr. 189 - Teilbereich A & B
"Wohngebiet Bei Suings Hof"